


- Legenda**
- verkeersbord
  - wegwijzer
  - boom
  - lichtmast
  - straatkolk
  - trottoirkolk
  - inspectiepup riolering
  - waarschuwingshek
  - cai kast
  - openbare verlichting kast
  - verkeersregelinstantie kast
  - camera
  - vertikler transportleiding
  - gasput
  - N785-020
  - kadastrergrens met perceelsnummer
  - Eigendomsgrans provincie Gelderland
  - Beheersgrans provincie Gelderland
  - Bestuursgrans Gemeente
  - Straatkolk 300 x 300mm
  - Trottoirkolk
  - Uitstroombak
  - inspectiepup HWA-riool met overstortvoorziening
  - inspectiepup HWA-riool
  - kantverharding
  - kantopsluifing trottoirband RWS
  - te roeien of te verplanten boom
  - asfalt rijbaan
  - asfalt fietspad/parallelweg
  - rood asfalt (bron)fietspad
  - betonverharding
  - talud
  - watergang
  - verharding geleider betonprint
  - verharding grasbeton
  - grasberm
  - klinkerverharding
  - gebakken klinkers
  - goot keelformaat
  - trottoirtegels 30x30cm
  - verwijderen verharding (fietspad)
  - hoogtelabel nieuwe sloopfase
  - verkaningspercentage rijbaan/fietspad
  - detectielus met luscide verkeerslichtregeeling
  - lanfaan/portaal/paal/drukknop verkeerslichtregeeling
  - VRI-kast met polifpaneel
  - transportleiding PVC met diameter
  - geleiderail Prestatieklasse N2

**DOORSNEDE A** -- doorsnedenummer  
 SCHAAL 1:100 -- hectometernummer locatie dwarsprofiel

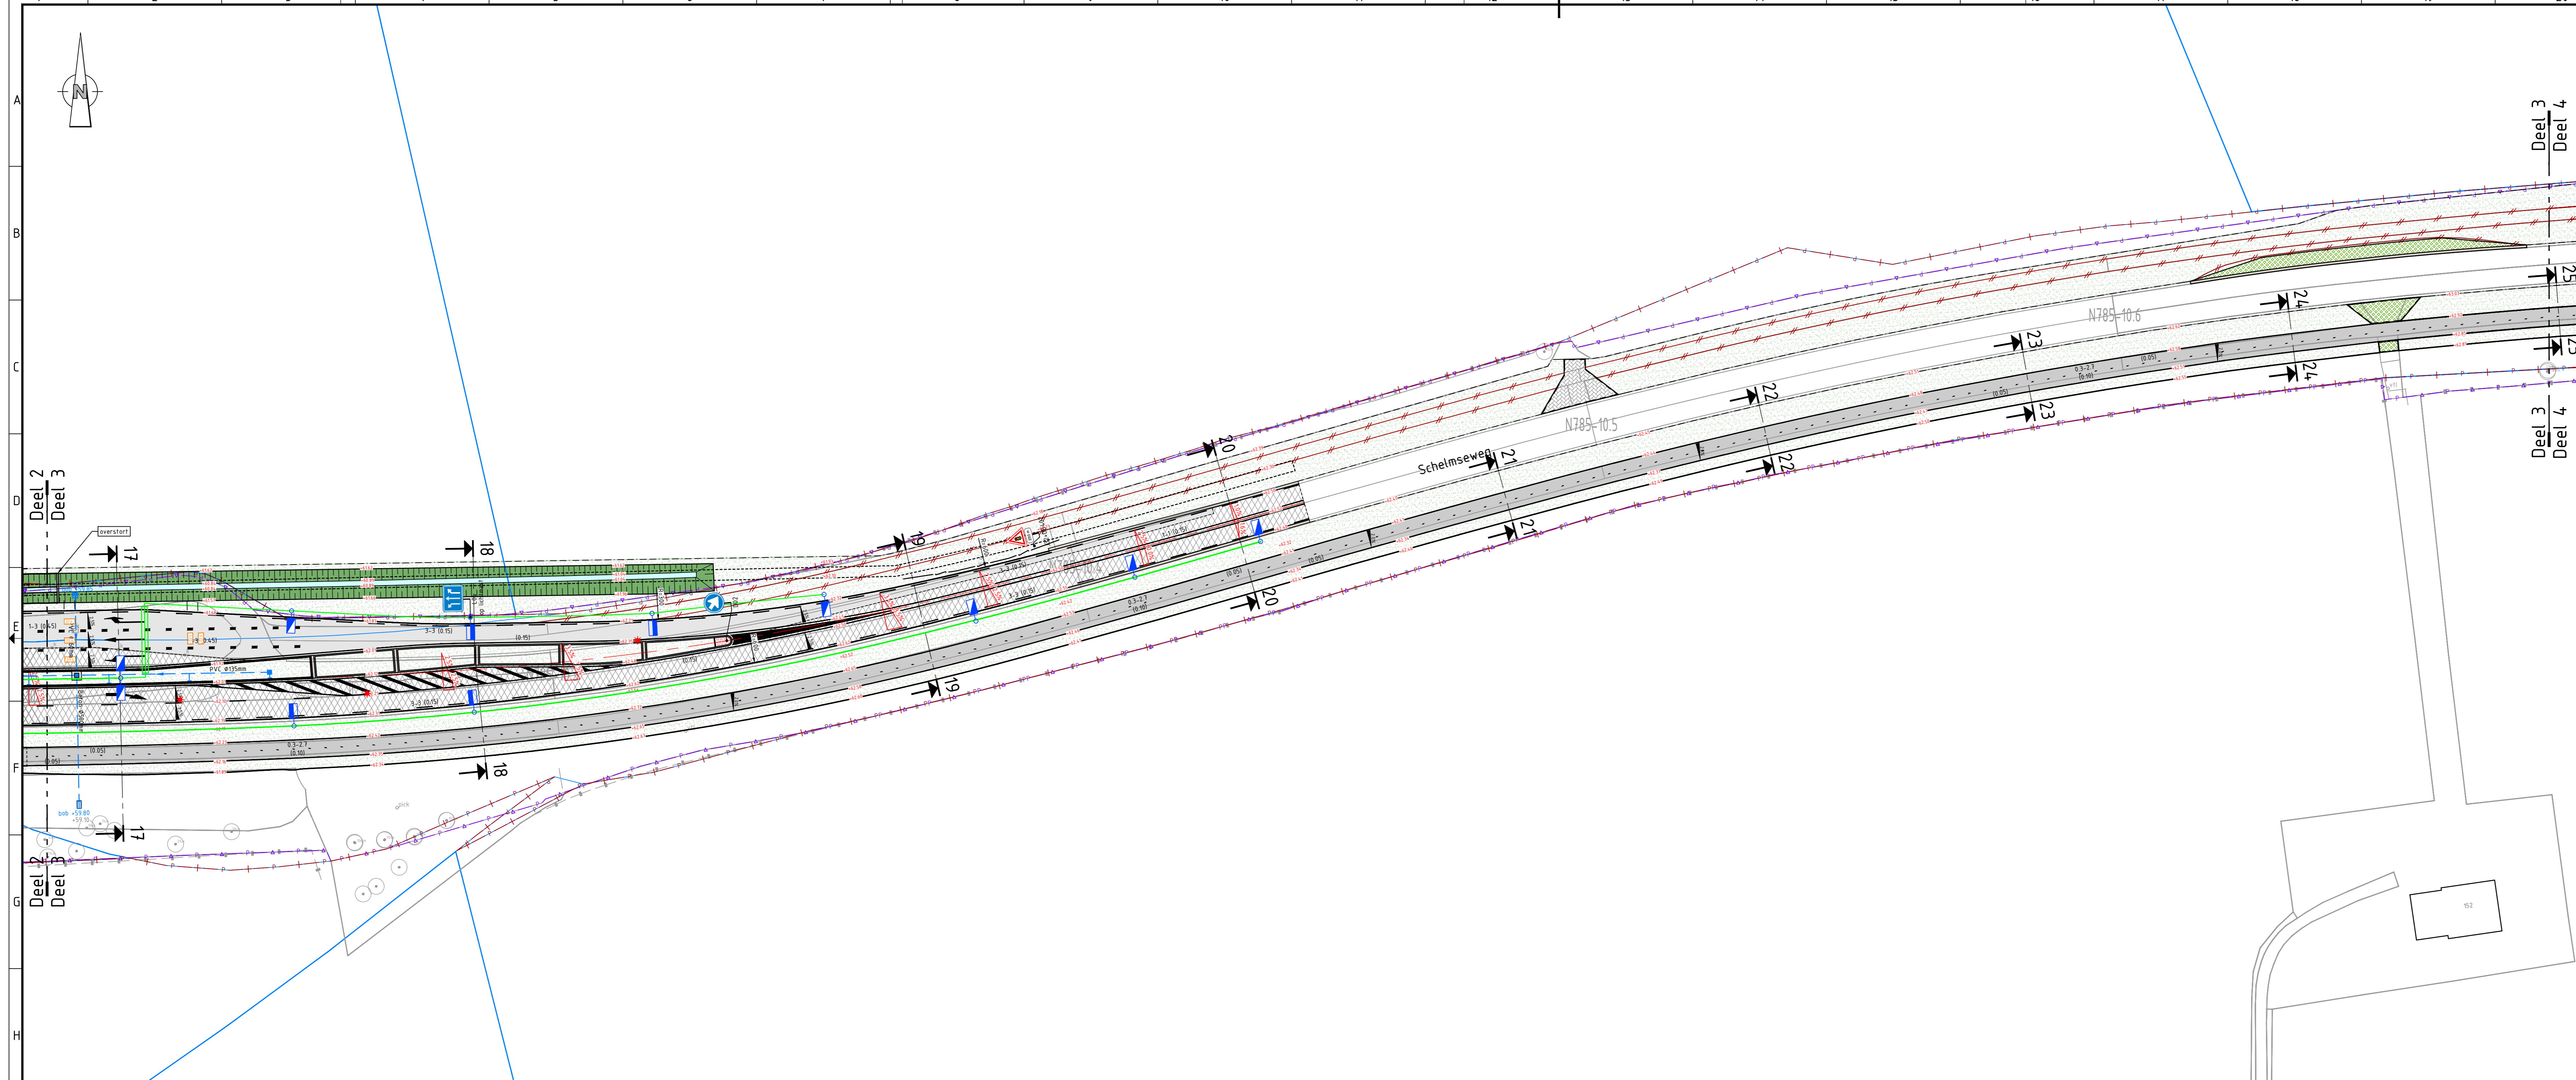


2.1		07-04-2025		Mark de Bakker		Maurits Brussen	
2.0		11-03-2025		Mark de Bakker		Maurits Brussen	
1.1		05-02-2025		Mark de Bakker		Maurits Brussen	
1.0		23-10-2024		Mark de Bakker		Maurits Brussen	
code	omschrijving	datum	getekend	gecontroleerd			
provincie		Afdeling		bureau uitbesteding			
Gelderland		Gebiedsontwikkeling en Uitvoering		besteknummer:			
N784 Traject 86 Arnhem - Goflinks (oprit A50)		Team Ontwerp		documenttype:			
Trajectverkenning T86 (N784) / T87 (N785)		Definitief Ontwerp		documentnummer:			
getekend	Mark de Bakker	datum	15-10-2025	schaal	1:500	in	5 bladen - bladnr. 01
gecontroleerd	Maurits Brussen	datum		formaat	A0	projectnummer	60750458
vragegeven	Ben van Ginkel	datum		tekeningsnummer	60750458-301-01		
status	concept	versie	2.4				



**Legenda**

	verkeersbord		kantverharding
	wegwijzer		kantopsluiting trottoirband RWS
	boom		te roeien of te verplanten boom
	lichtmast		asfalt rijbaan
	straatkolk		asfalt fietspad/parallelweg
	trottoirkolk		rood asfalt (bron)fietspad
	inspectieput riolering		betonverharding
	waarschuwingshek		talud
	cai kast		watergang
	openbare verlichting kast		verharding geleider betonprint
	verkeersregelinstantie kast		verharding grasbeton
	camera		grasbodem
	verlichter transportleiding		klinkerverharding
	gasput		gebakken klinkers
	kilometering		goot keiformaat
	kadastrergrens met perceelsnummer		trottoirtegels 30x30cm
	Eigendomsgrans provincie Gelderland		verwijderen verharding (fietspad)
	Beheersgrans provincie Gelderland		hoogtelabel nieuwe sloopafte
	Bestuursgrans Gemeente		verkantingspercentage rijbaan/fietspad
	Straatkolk 300 x 300mm		detectielus met luscide verkeerslichtregeleing
	Trottoirkolk		lanfaan/portaal/paal/drukknop verkeerslichtregeleing
	Uitstroombak		VRI-kast met polifepaneel
	inspectieput HWA-riool met overstortvoorziening		transportleiding PVC met diameter
	inspectieput HWA-riool		geleiderail Prestatieklasse N2

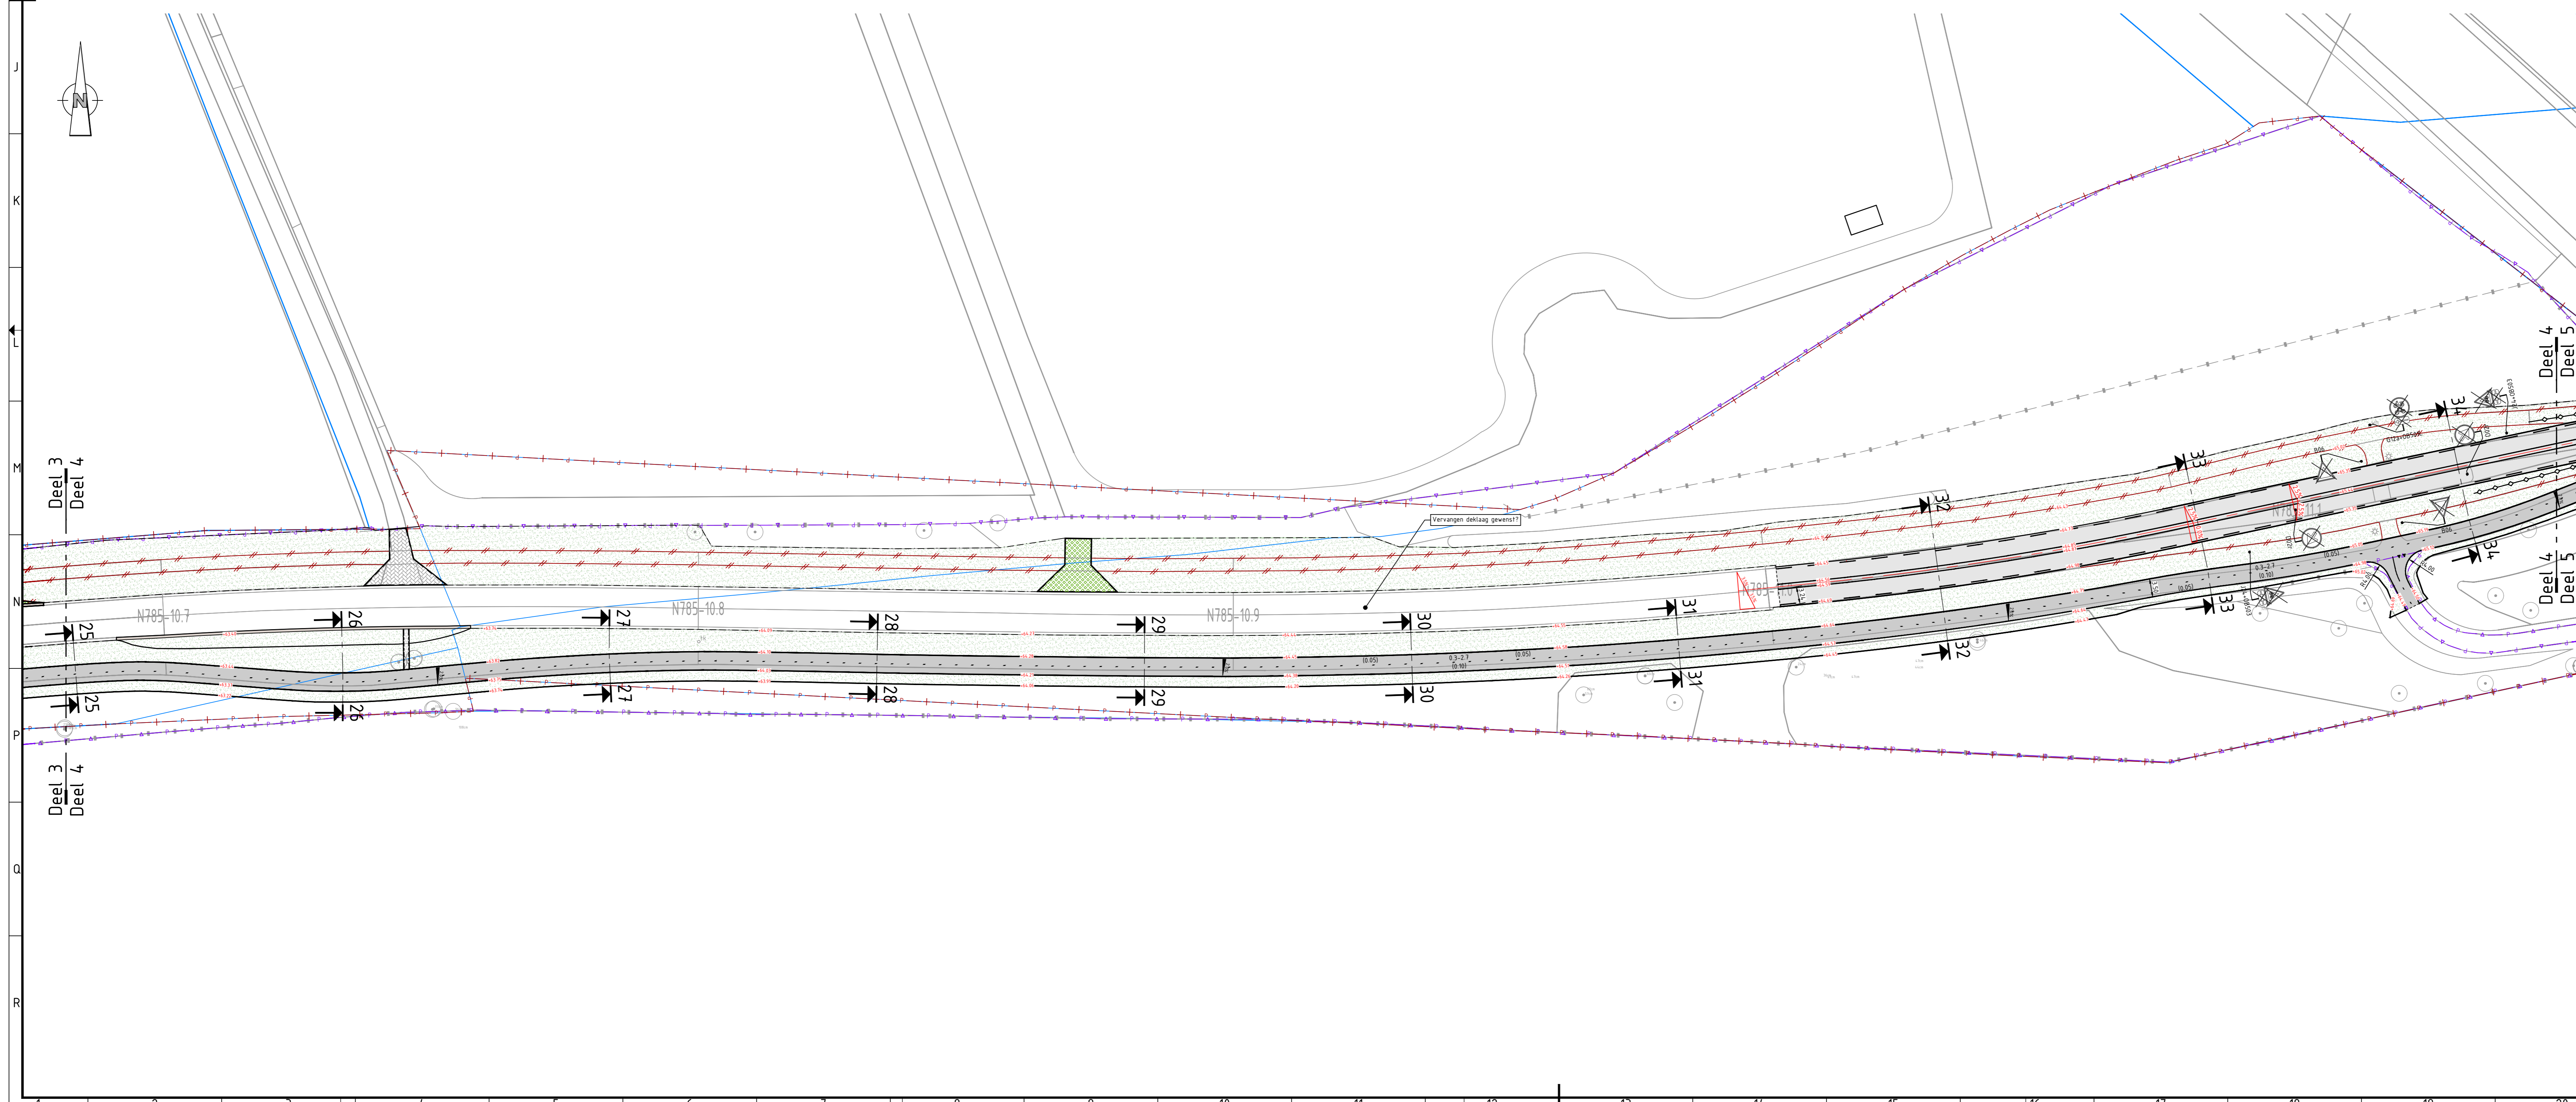


**DOORSNEDEN**  
 SCHAAAL 1 : 100

← doornedenummer  
 ← hectometernummer locatie dwarsprofiel



**OVERZICHT**

2.1	Profiel kunstwerk over A12 aangepast	07-04-2025	Mark de Bakker	Maurits Brussen
2.0	Verdere uitwerking naar DO	11-03-2025	Mark de Bakker	Maurits Brussen
1.1	Aanvulling riolering en verlichting - div. opmerkingen	05-02-2025	Mark de Bakker	Maurits Brussen
1.0	Gepubliceerde concept versie	23-10-2024	Mark de Bakker	Maurits Brussen
code	omschrijving	datum	getekend	gecontroleerd
<b>provincie</b> Afdeling <b>Gelderland</b> Gebiedsontwikkeling en Uitvoering				bureau uitbesteding
N784 Traject 86 Arnhem - Goflinks (oprit A50) Trajectverkenning T86 (N784) / T87 (N785) Definitief Ontwerp				besteknummer:
				documenttype:
				documentnummer:
getekend	Mark de Bakker	datum	15-10-2025	schaal: 1:500
gecontroleerd	Maurits Brussen	datum		in 5 bladen - bladnr. 02
vraagstuk	Ben van Ginkel	datum		formaat: A0
status	concept	versie	2.4	tekeningsnummer: 60750458-301-02
projectnummer: 60750458				

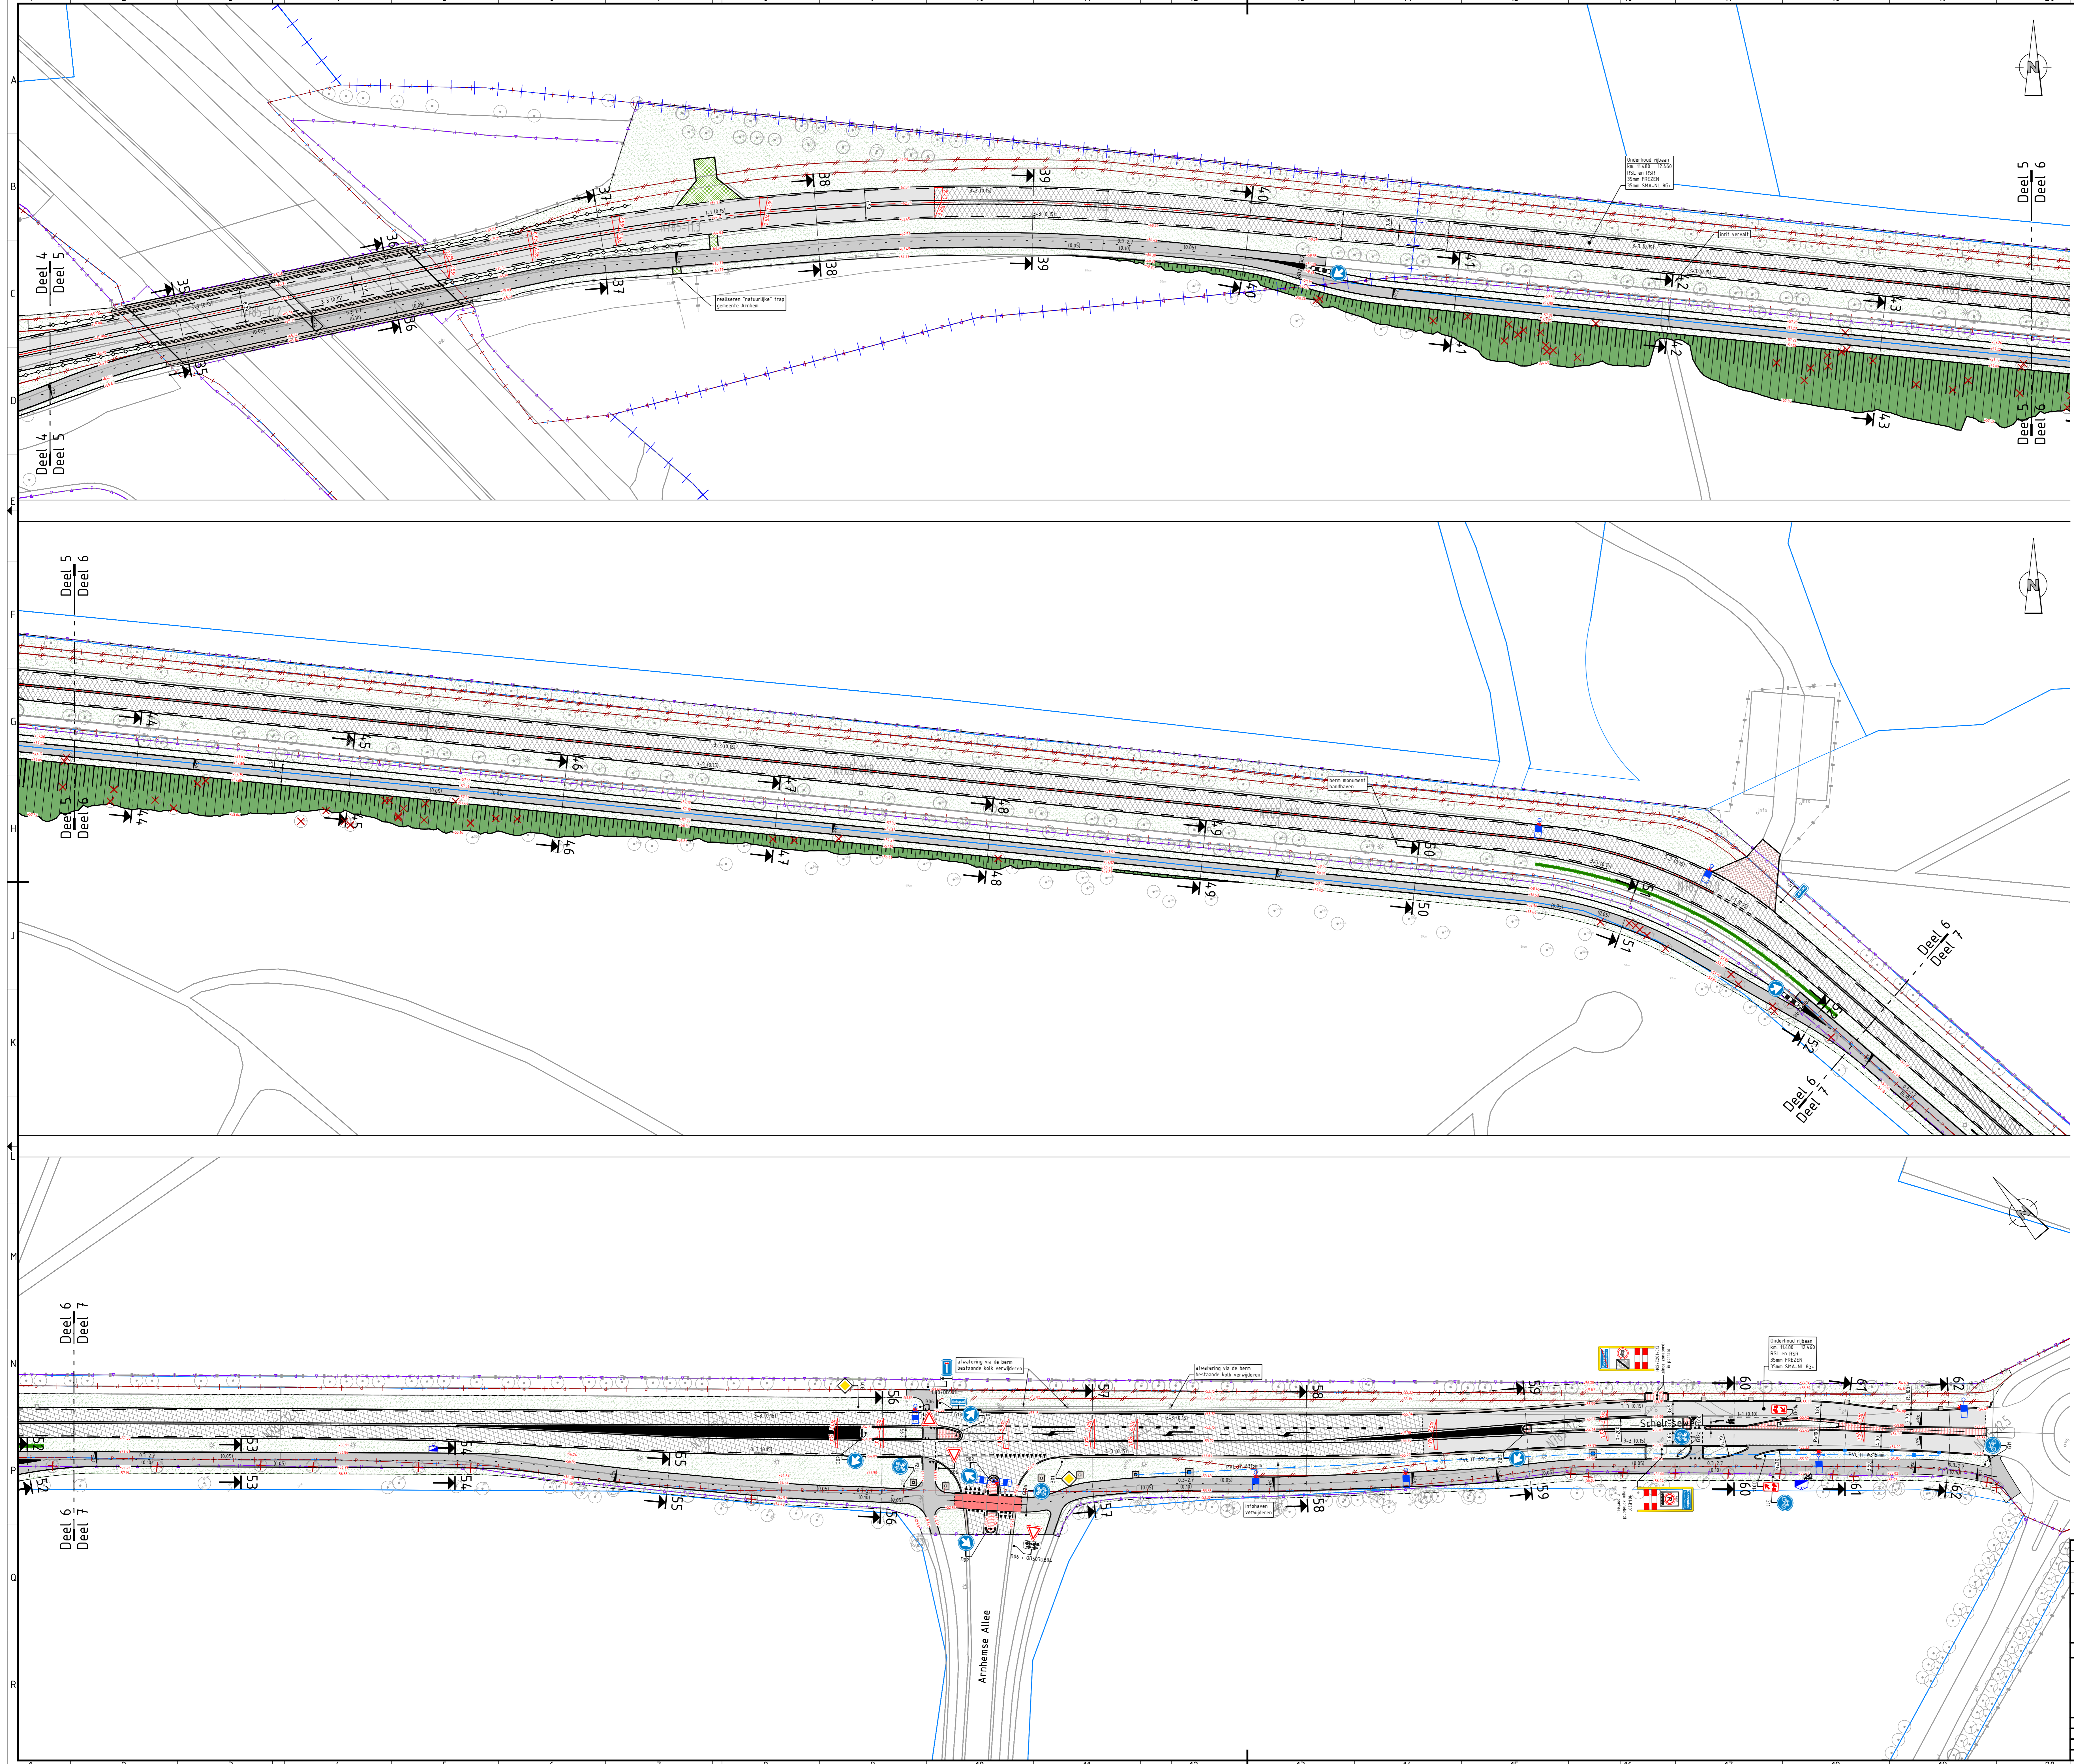


- Legenda**
- verkeersbord
  - wegwijzer
  - boom
  - lichtmast
  - straatkolk
  - trottoirkolk
  - inspectieput riolering
  - waarschuwingshek
  - cai kast
  - openbare verlichting kast
  - verkeersregelinstantie kast
  - camera
  - vertikaler transportleiding
  - gasput
  - kilometering
  - kadastrergrens met perceelsnummer
  - Eigendomsgrans provincie Gelderland
  - Beheersgrans provincie Gelderland
  - Bestuursgrans Gemeente
  - Straatkolk 300 x 300mm
  - Trottoirkolk
  - Uitstroombak
  - Inspectieput HWA-riool met overstortvoorziening
  - Inspectieput HWA-riool
  - kantverharding
  - kantopsluiting trottoirband RWS
  - te roeien of te verplanten boom
  - asfalt rijbaan
  - asfalt fietspad/parallelweg
  - rood asfalt (bronfietspad)
  - betonverharding
  - talud
  - watergang
  - verharding geleider betonprint
  - verharding grasbeton
  - grasberm
  - klinkerverharding
  - gebakken klinkers
  - goot keelformaat
  - trottoirtegels 30x30cm
  - verwijderen verharding (fietspad)
  - hoogtelabel nieuwe sifaufie
  - verkantingspercentage rijbaan/fietspad
  - detectielus met luscide verkeerslichtregeling
  - lanfaan/portaal/paal/drukknop verkeerslichtregeling
  - VRI-kast met polifpaneel
  - transportleiding PVC met diameter
  - geleiderail Prestatieklasse N2

**DOORSNEDE A** ← doorsnedenummer  
 SCHAAL 1 : 100 ← hectometernummer locatie dwarsprofiel



**OVERZICHT**

2.1	Profiel kunstwerk over A12 aangepast	07-04-2025	Mark de Bakker	Maurits Brussen				
2.0	Verdere uitwerking naar DO	11-03-2025	Mark de Bakker	Maurits Brussen				
1.1	Aanvulling riolering en verlichting - div. opmerkingen	05-02-2025	Mark de Bakker	Maurits Brussen				
1.0	Gepubliceerde concept versie	23-10-2024	Mark de Bakker	Maurits Brussen				
	code omschrijving	datum	getekend	gecontroleerd				
<b>provincie</b> Afdeling <b>Gelderland</b> Gebiedsontwikkeling en Uitvoering Team Ontwerp				bureau uitbesteding				
<b>N784 Traject 86 Arnhem - Golflinks (oprit A50)</b> Trajectverkenning T86 (N784) / T87 (N785) Definitief Ontwerp				besteknummer:				
				documenttype:				
				documentnummer:				
getekend	Mark de Bakker	datum	15-10-2025	schaal	1:500	in 5 bladen	bladnr.	03
gecontroleerd	Maurits Brussen	datum		formaat	A0	projectnummer	60750458	
vraaggeven	Ben van Ginkel	datum		tekeningsnummer	60750458-301-03			
status	concept	versie	2.4					

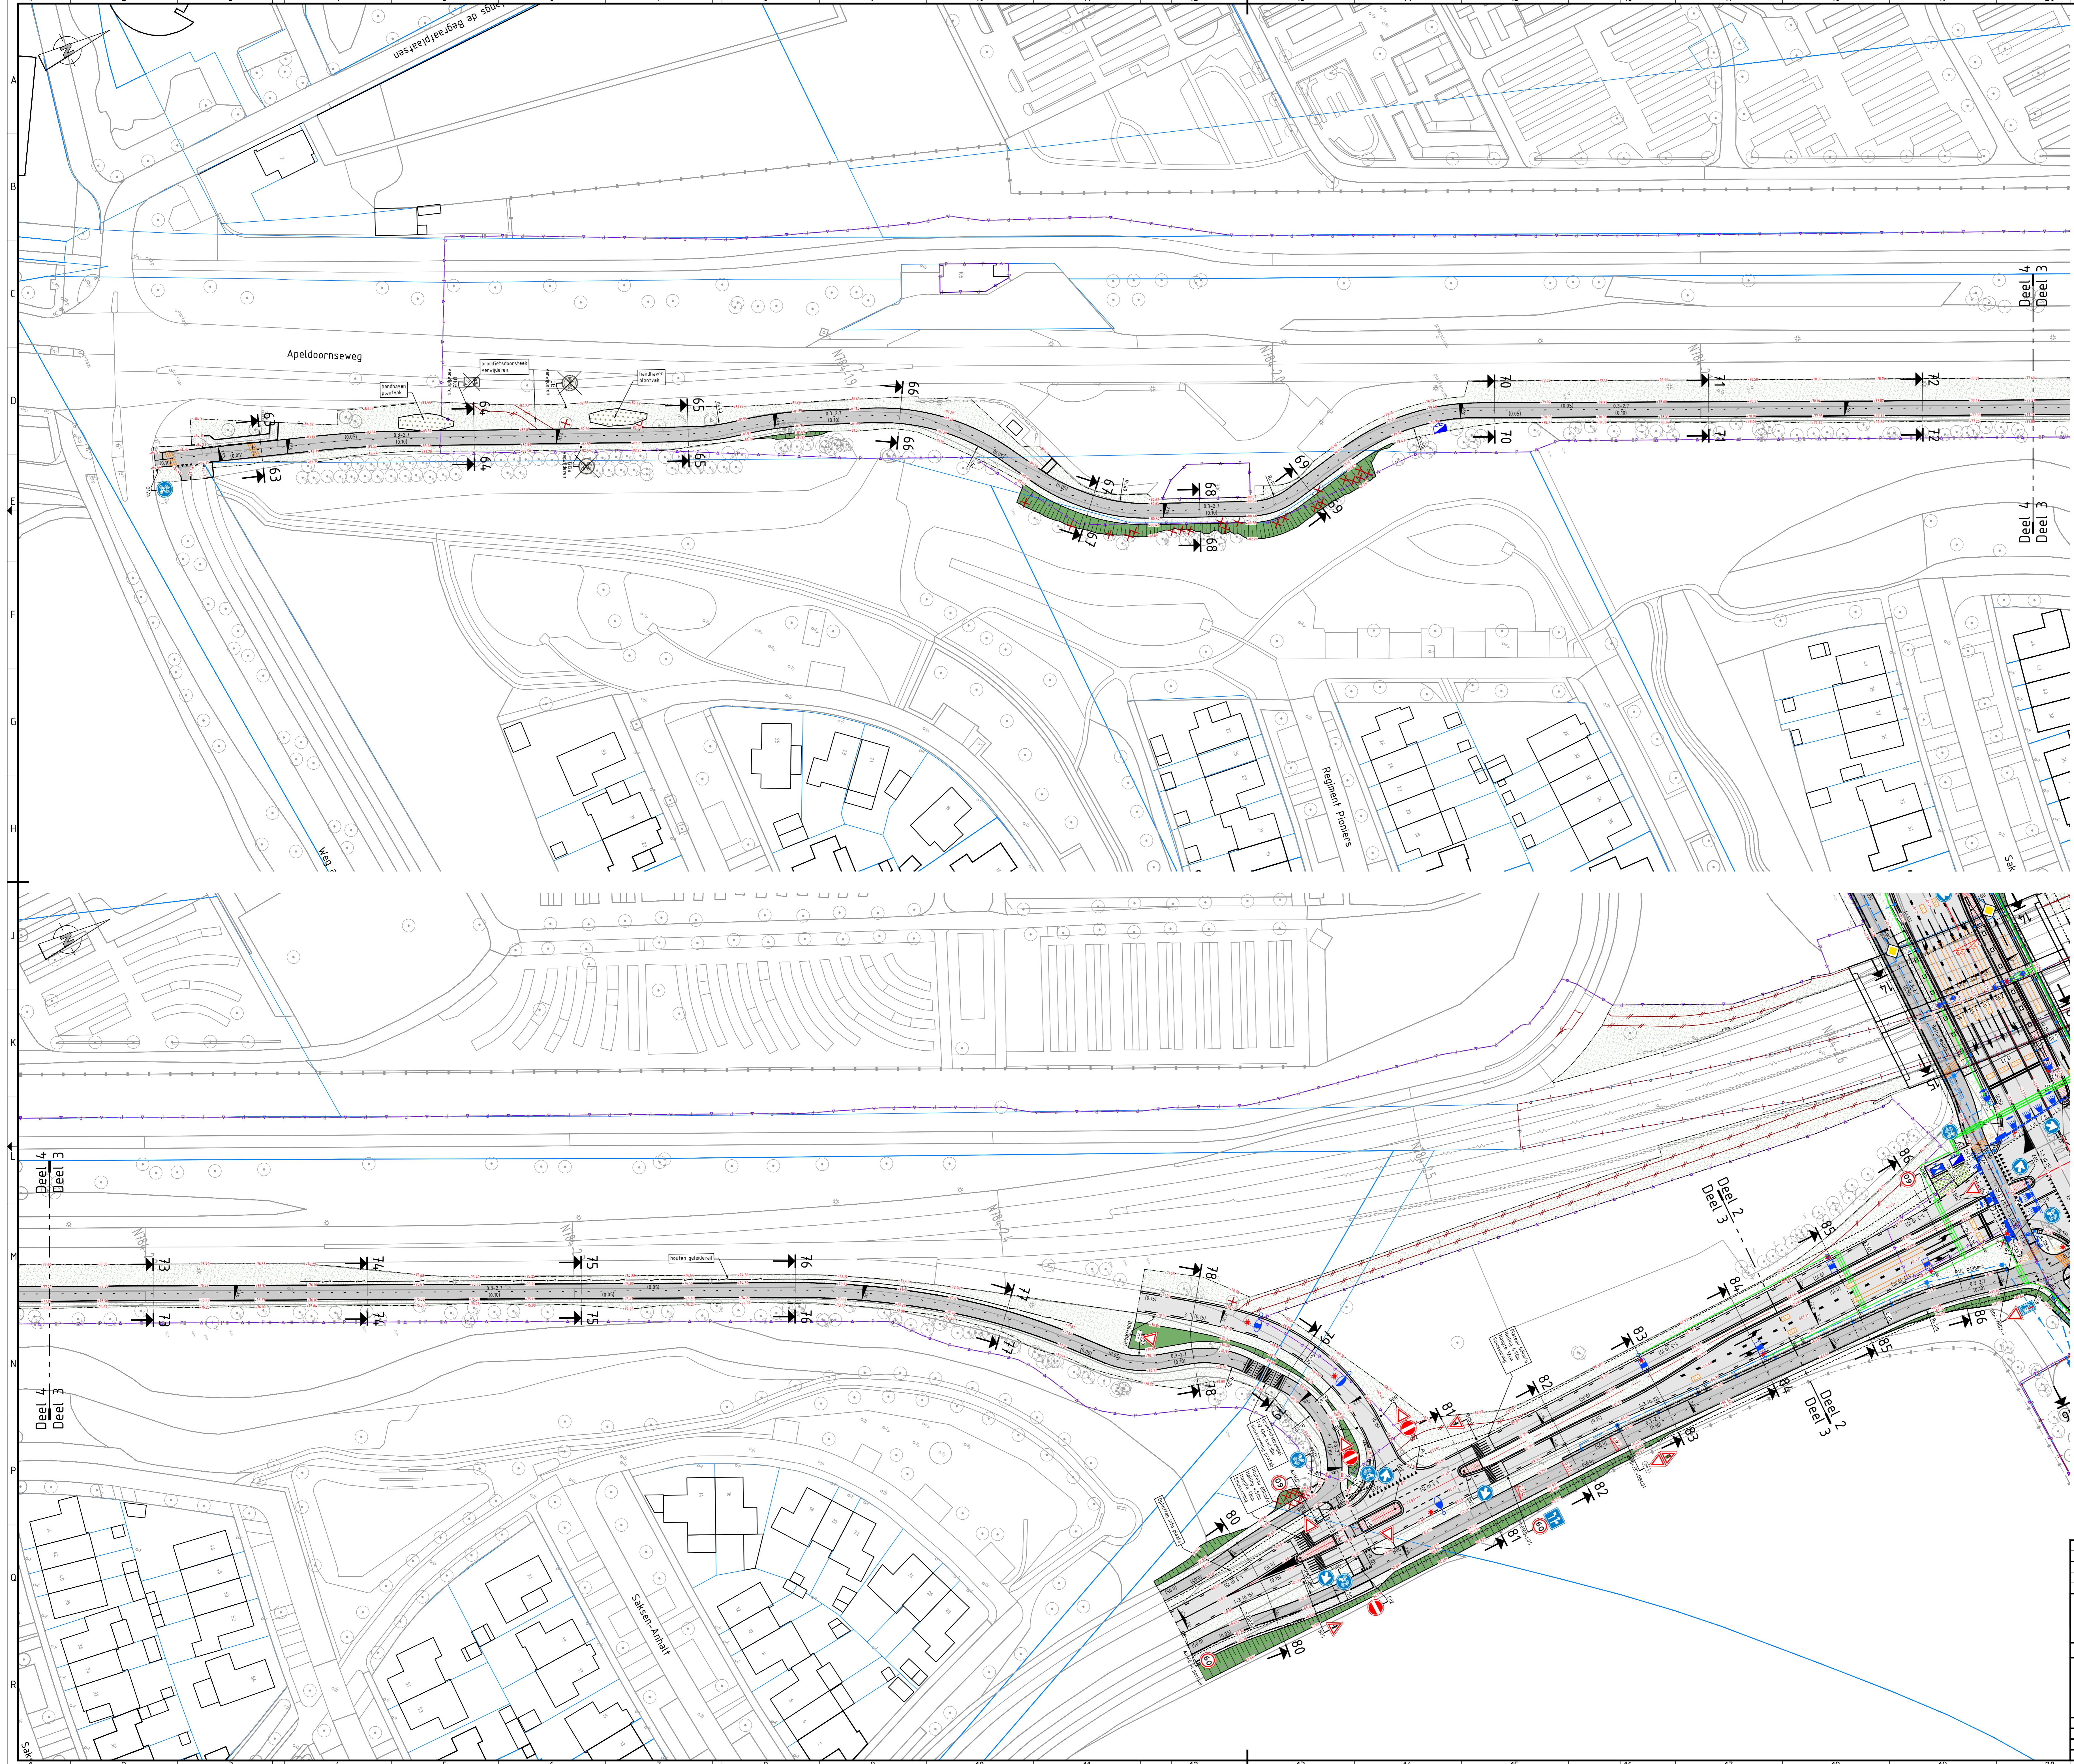

**Legenda**


	verkeersbord		kantverharding
	wegwijzer		kantopsluiting trottoirband RWS
	boom		te roeien of te verplanten boom
	lichtmast		asfalt rijbaan
	straatkolk		asfalt fietspad/parallelweg
	trottoirkolk		rood asfalt (bron/fietspad)
	inspectiepoot riolering		betonverharding
	waarschuwingshek		talud
	cai kast		watergang
	openbare verlichting kast		verharding geleider betonprint
	verkeersregelinstallatie kast		verharding grasbeton
	camera		grasbodem
	vertikler transportleiding		klinkerverharding
	gasput		gebakken klinkers
	kilometering		goot keifmaat
	kadastrergrens met perceelsnummer		trottoirtegels 30x30cm
	Eigendomsgrens provincie Gelderland		verwijderen verharding (fietspad)
	Beheersgrens provincie Gelderland		hoogtelabel nieuwe sloopafte
	Bestuursgrens Gemeente		verkaningspercentage rijbaan/fietspad
	Straatkolk 300 x 300mm		detectielus met luscide verkeerslichtregeling
	Trottoirkolk		lanfaan/portaal/paal/drukknop verkeerslichtenregeling
	Uitstroombak		VRI-kast met polifpaneel
	inspectiepoot HWA-riool met overstortvoorziening		transportleiding PVC met diameter
	inspectiepoot HWA-riool		geleiderail Prestatieklasse N2

**DOORSNEDE A** ← doorsnedenummer  
 SCHAAL 1:100 ← hectometernummer locatie dwarsprofiel



2.1	Profiel kunstwerk over A12 aangepast	07-04-2025	Mark de Bakker	Maurits Brussen
2.0	Verdere uitwerking naar DO	11-03-2025	Mark de Bakker	Maurits Brussen
1.1	Aanvulling riolering en verlichting - div. opmerkingen	05-02-2025	Mark de Bakker	Maurits Brussen
1.0	Gepubliceerde concept versie	23-10-2024	Mark de Bakker	Maurits Brussen
code	omschrijving	datum	getekend	gecontroleerd

provincie	Afdeling	bureau uitbesteding						
Gelderland	Gebiedsontwikkeling en Uitvoering							
N784 Traject 86 Arnhem - Goflinks (oprit A50)		besteknummer:						
Trajectverkenning T86 (N784) / T87 (N785)		documenttype:						
Definitief Ontwerp		documentnummer:						
getekend	Mark de Bakker	datum	15-10-2025	schaal	1:500	in 5 bladen	bladnr.	04
gecontroleerd	Maurits Brussen	datum		formaat	A0	projectnummer	60750458	
vrijgegeven	Ben van Ginkel	datum		tekeningsnummer	60750458-301-04			
status	concept	versie	2.4					

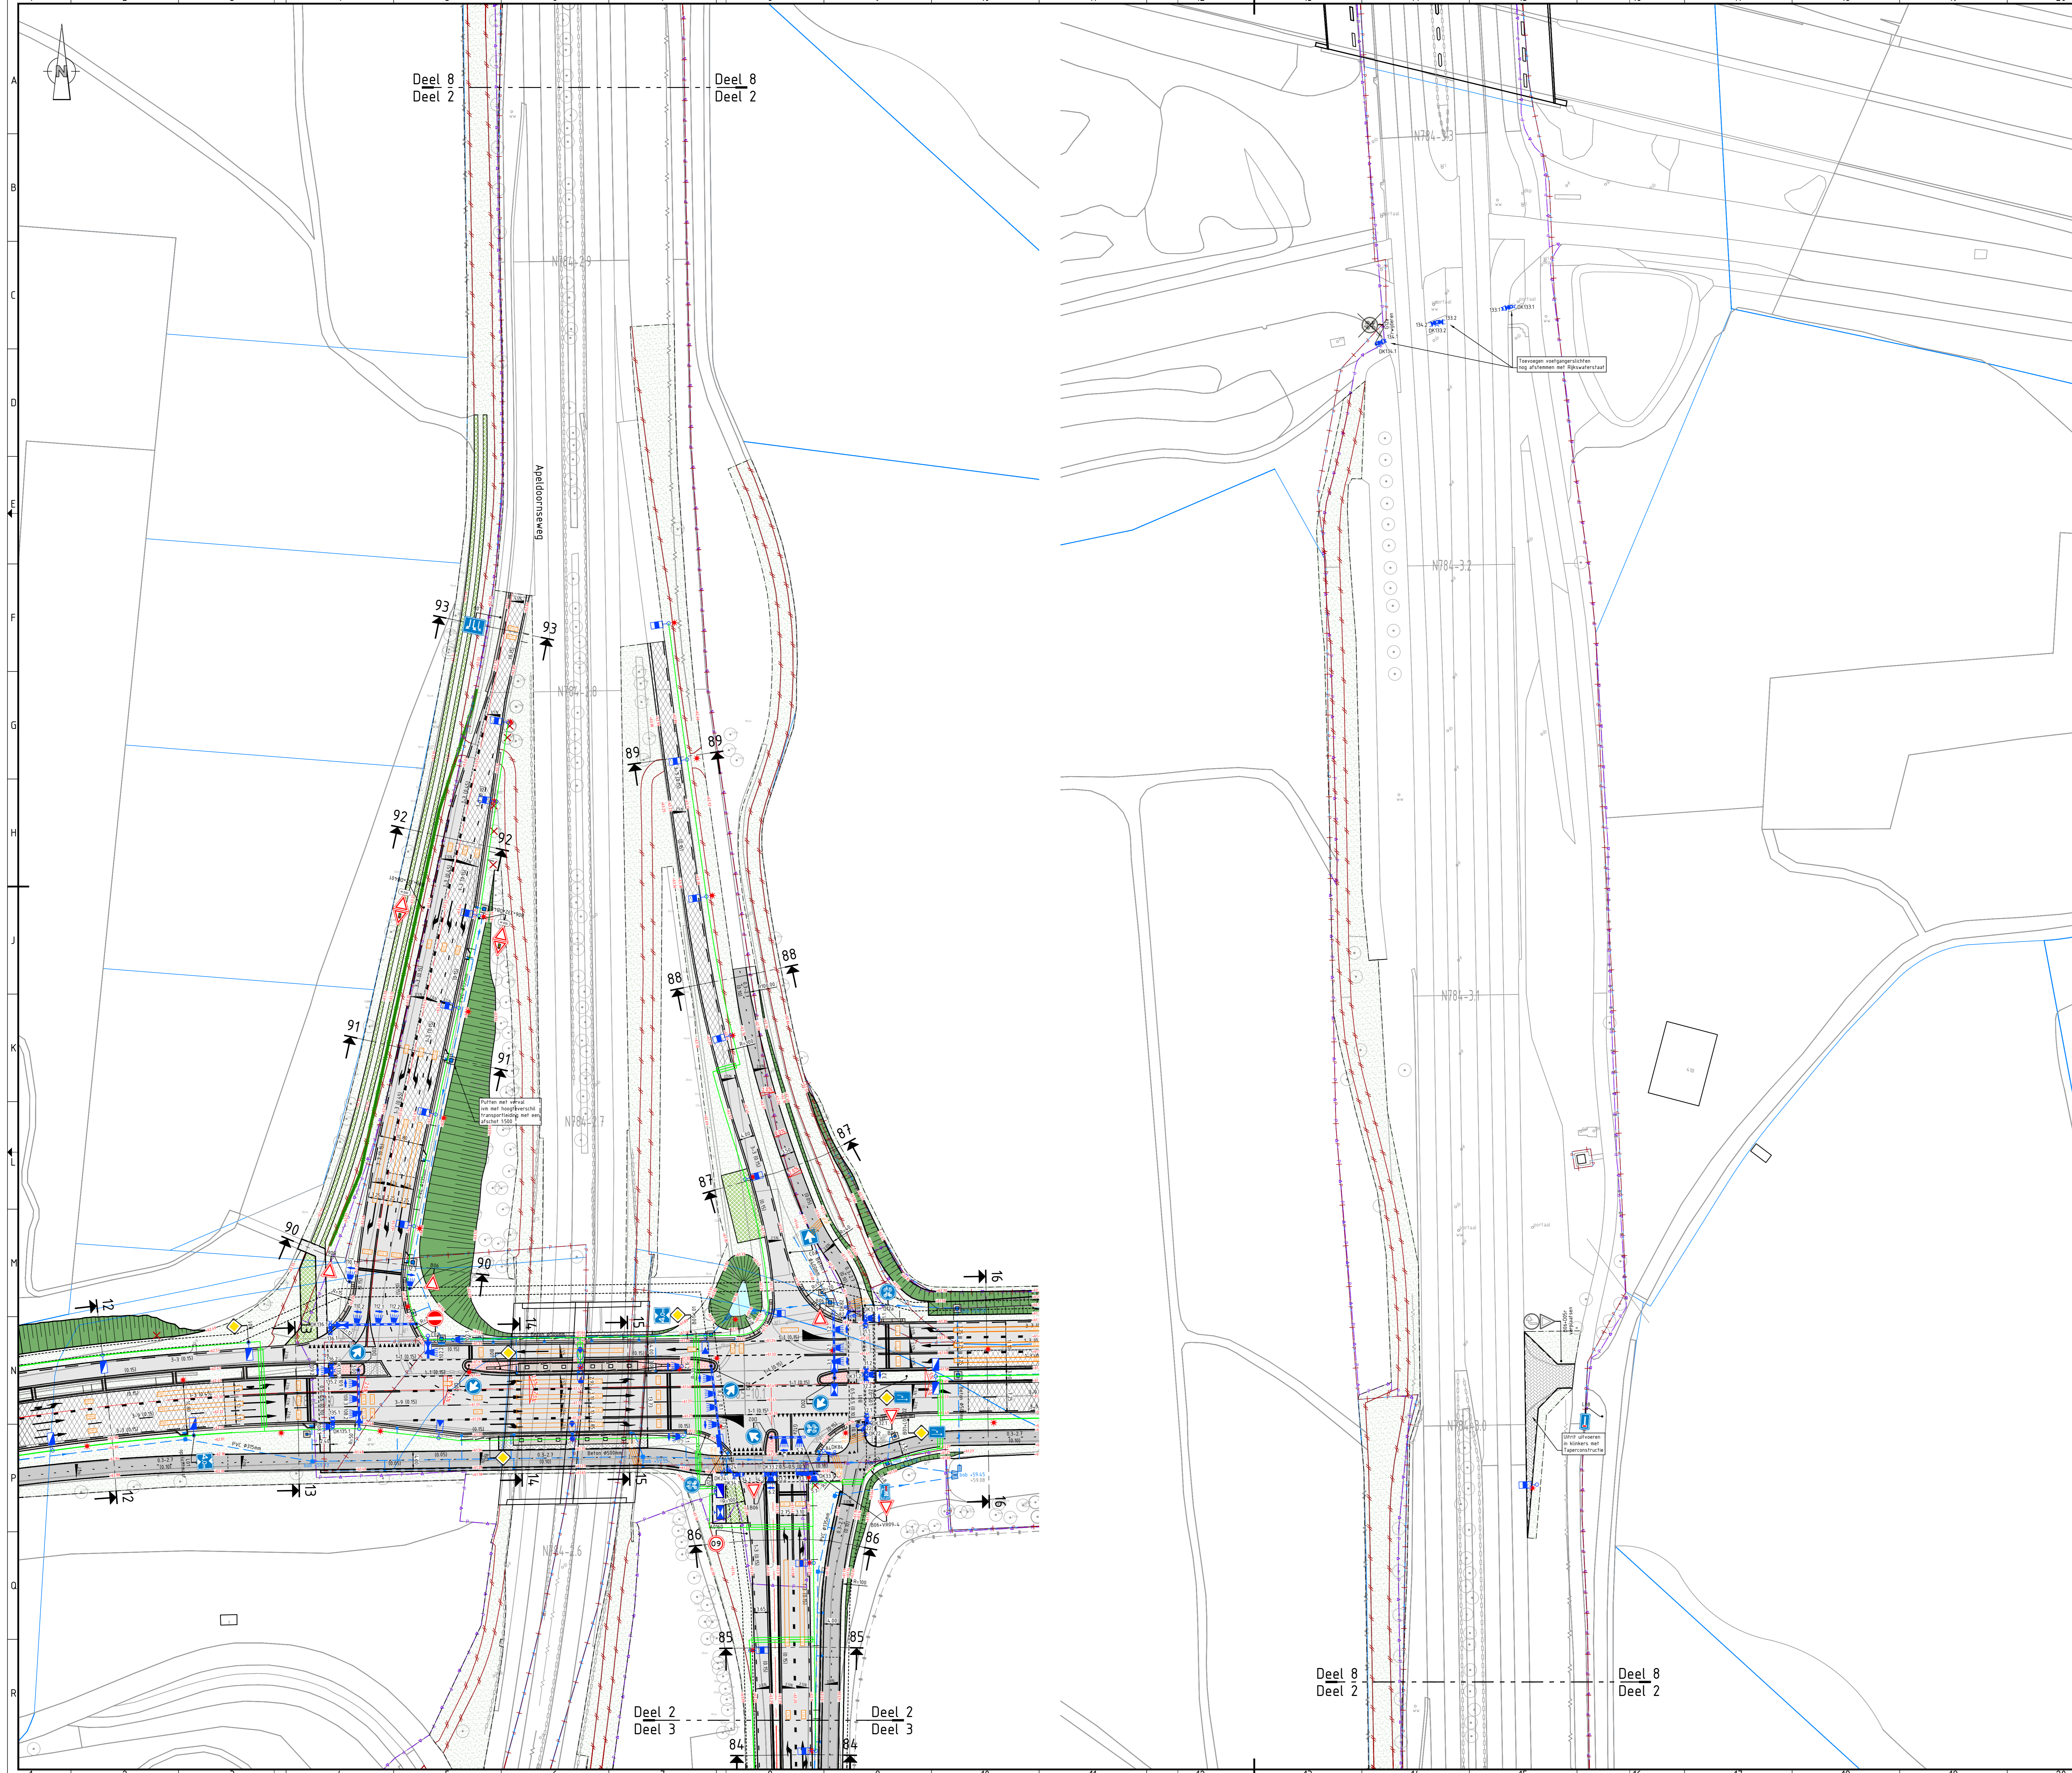

- Legenda**
- verkeersbord
  - wegwijzer
  - boom
  - lichtmast
  - straatkolk
  - trottoirkolk
  - inspectieput riolering
  - waarschuwingshok
  - cai kast
  - openbare verlichting kast
  - verkeersregelinstantie kast
  - camera
  - verklipper transportleiding
  - gasput
  - N15-0.0
  - kadastrergrens met perceelsnummer
  - Eigendomsgrans provincie Gelderland
  - Beheersgrans provincie Gelderland
  - Bestuursgrans Gemeente
  - Straatkolk 300 x 300mm
  - Trottoirkolk
  - Uitstroombak
  - inspectieput HWA-riool met overstortvoorziening
  - inspectieput HWA-riool
  - kantverharding
  - kantopsluiting trottoirband RWS
  - te roeien of te verplanten boom
  - asfalt rijbaan
  - asfalt fietspad/parallelweg
  - rood asfalt (bron)fietspad
  - betonverharding
  - talud
  - watergang
  - verharding geleider betonprint
  - verharding grasbeton
  - grasberm
  - klinkerverharding
  - gebakken klinkers
  - goot keelformaat
  - trottoirtegels 30x30cm
  - verwijderen verharding (fietspad)
  - hoogtelabel nieuwe situatie
  - verkantingspercentage rijbaan/fietspad
  - detectielus met luscode verkeerslichtregeeling
  - lanfaan/portaal/paal/drukknop verkeerslichtregeeling
  - VBI-kast met politiepaneel
  - transportleiding PVC met diameter
  - geleiderail Prestatieklasse N2

**DOORSNEDE A** -- doorsnedenummer  
 SCHAAAL 1:100 -- hectometernummer locatie dwarsprofiel



**OVERZICHT**

2.1	Profiel kunstwerk over A12 aangepast	07-04-2025	Mark de Bakker	Maurits Brussen							
2.0	Verdere uitwerking naar DO	11-03-2025	Mark de Bakker	Maurits Brussen							
1.1	Aanwaling riolering en verlichting - div. opmerkingen	05-02-2025	Mark de Bakker	Maurits Brussen							
1.0	Geactualiseerde concept versie	23-10-2024	Mark de Bakker	Maurits Brussen							
code	omschrijving	datum	getekend	gecontroleerd							
<b>provincie</b> Afdeling <b>Gelderland</b> Gebiedsontwikkeling en Uitvoering				bureau uitbesteding							
<b>N784 Traject 86 Arnhem - Goflinks (oprit A50)</b> Trajectverkenning T86 (N784) / T87 (N785) Definitief Ontwerp				besteknummer:							
				documenttype:							
				documentnummer:							
getekend	Mark de Bakker	datum	15-10-2025	schaal	1:500	in	5	bladen	bladnr.	05	
gecontroleerd	Maurits Brussen	datum		formaat	A0	projectnummer	60750458				
vrijgegeven	Ben van Ginkel	datum		tekeningsnummer	60750458-301-05						
status	concept	versie	2.4								