


Situatie wegvak 5a

Schaal 1:500

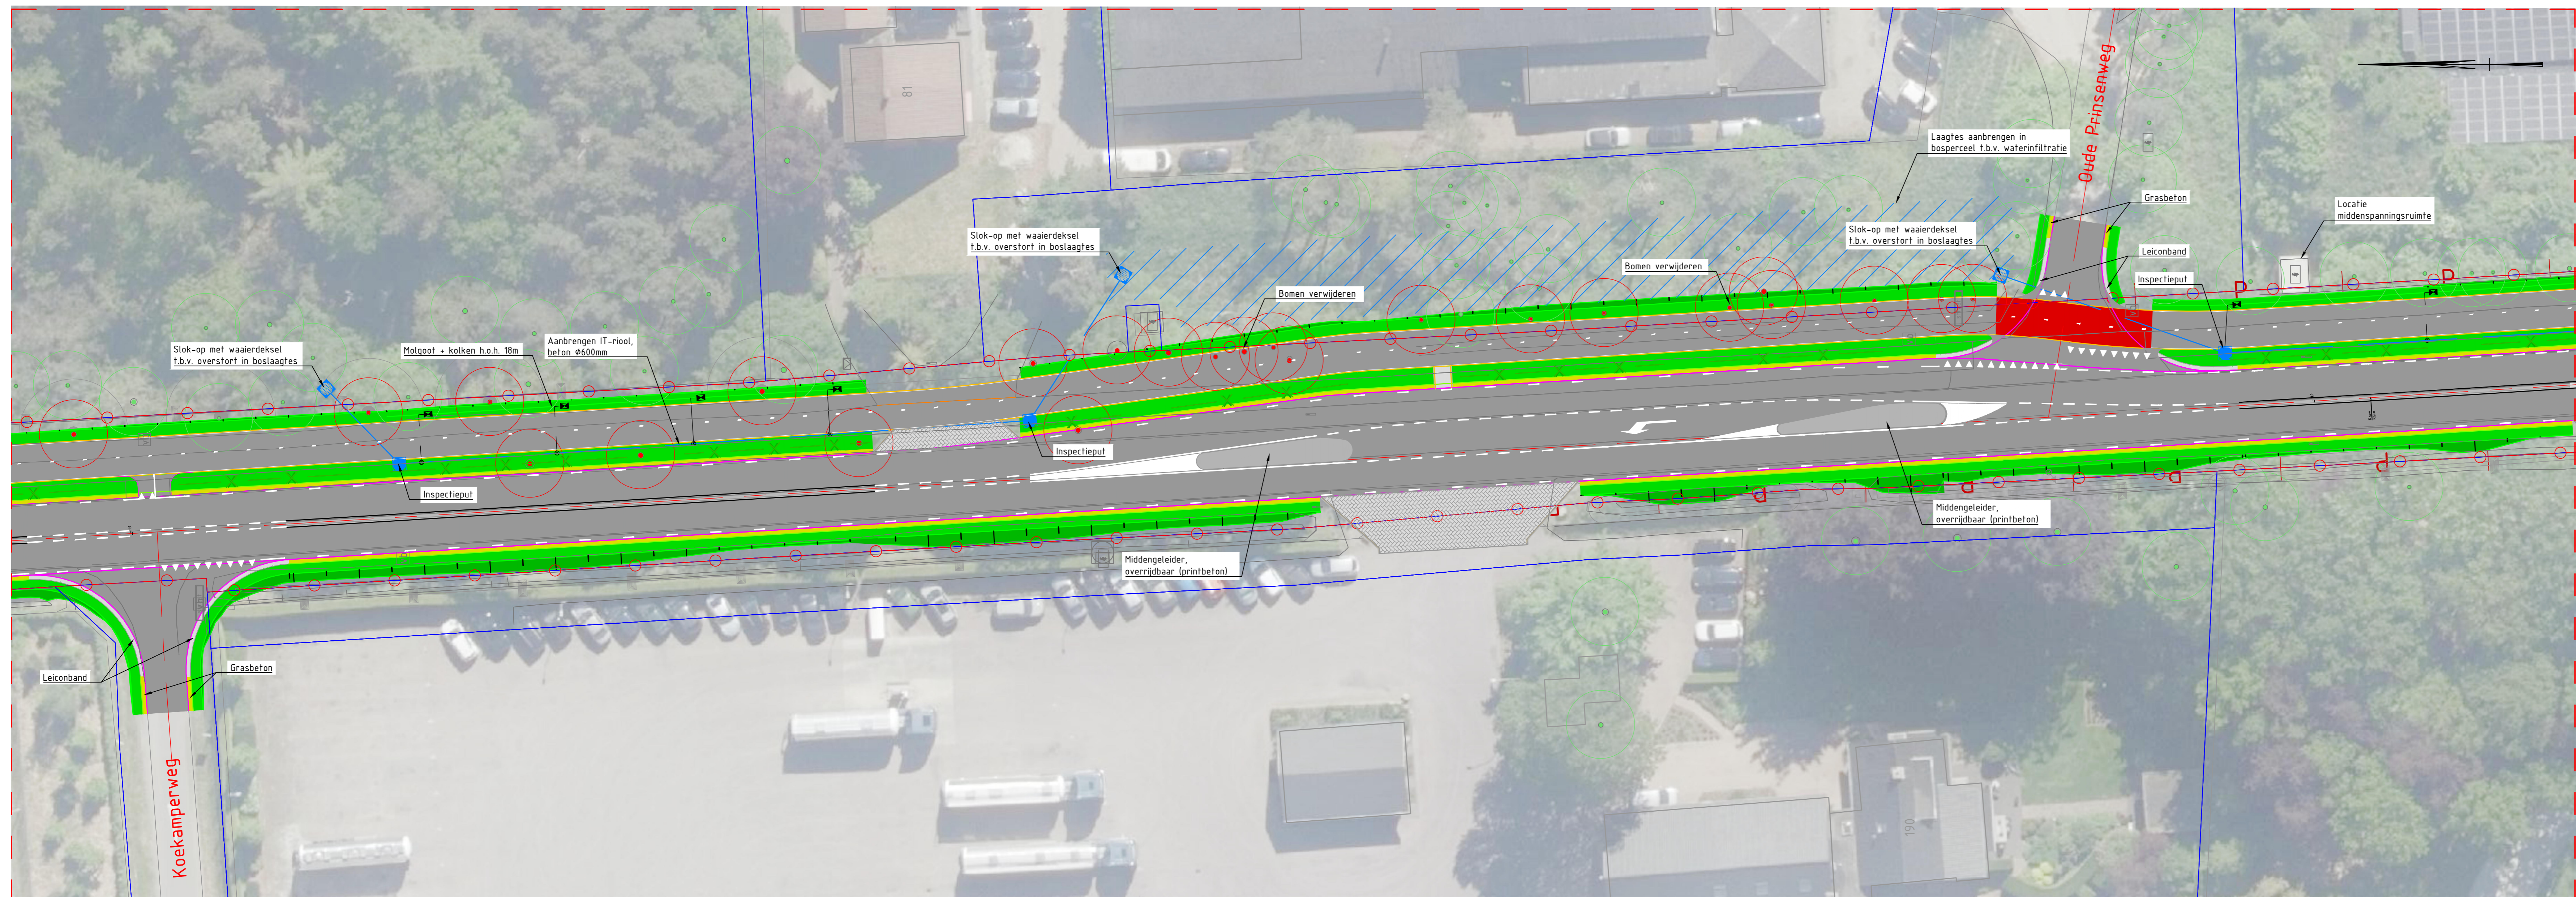


Situatie Van de Brug / Vierhouten Pallets (kraal 14)

Schaal 1:250


VERKLARING

- Asfalt verharding hoofdrijbaan
- Asfalt verharding fietspad
- Zijkant berm (obstakel vrije zone)
- Eigendomsgrans Provincie Gelderland
- Kadastreale grens
- Bestaande boom handhaven
- Bestaande boom verwijderen
- Bestaande watergang conform legger
- Bestaande situatie op basis van BGT
- Nieuwe boom
- Nieuwe houtwal
- Nieuwe haag

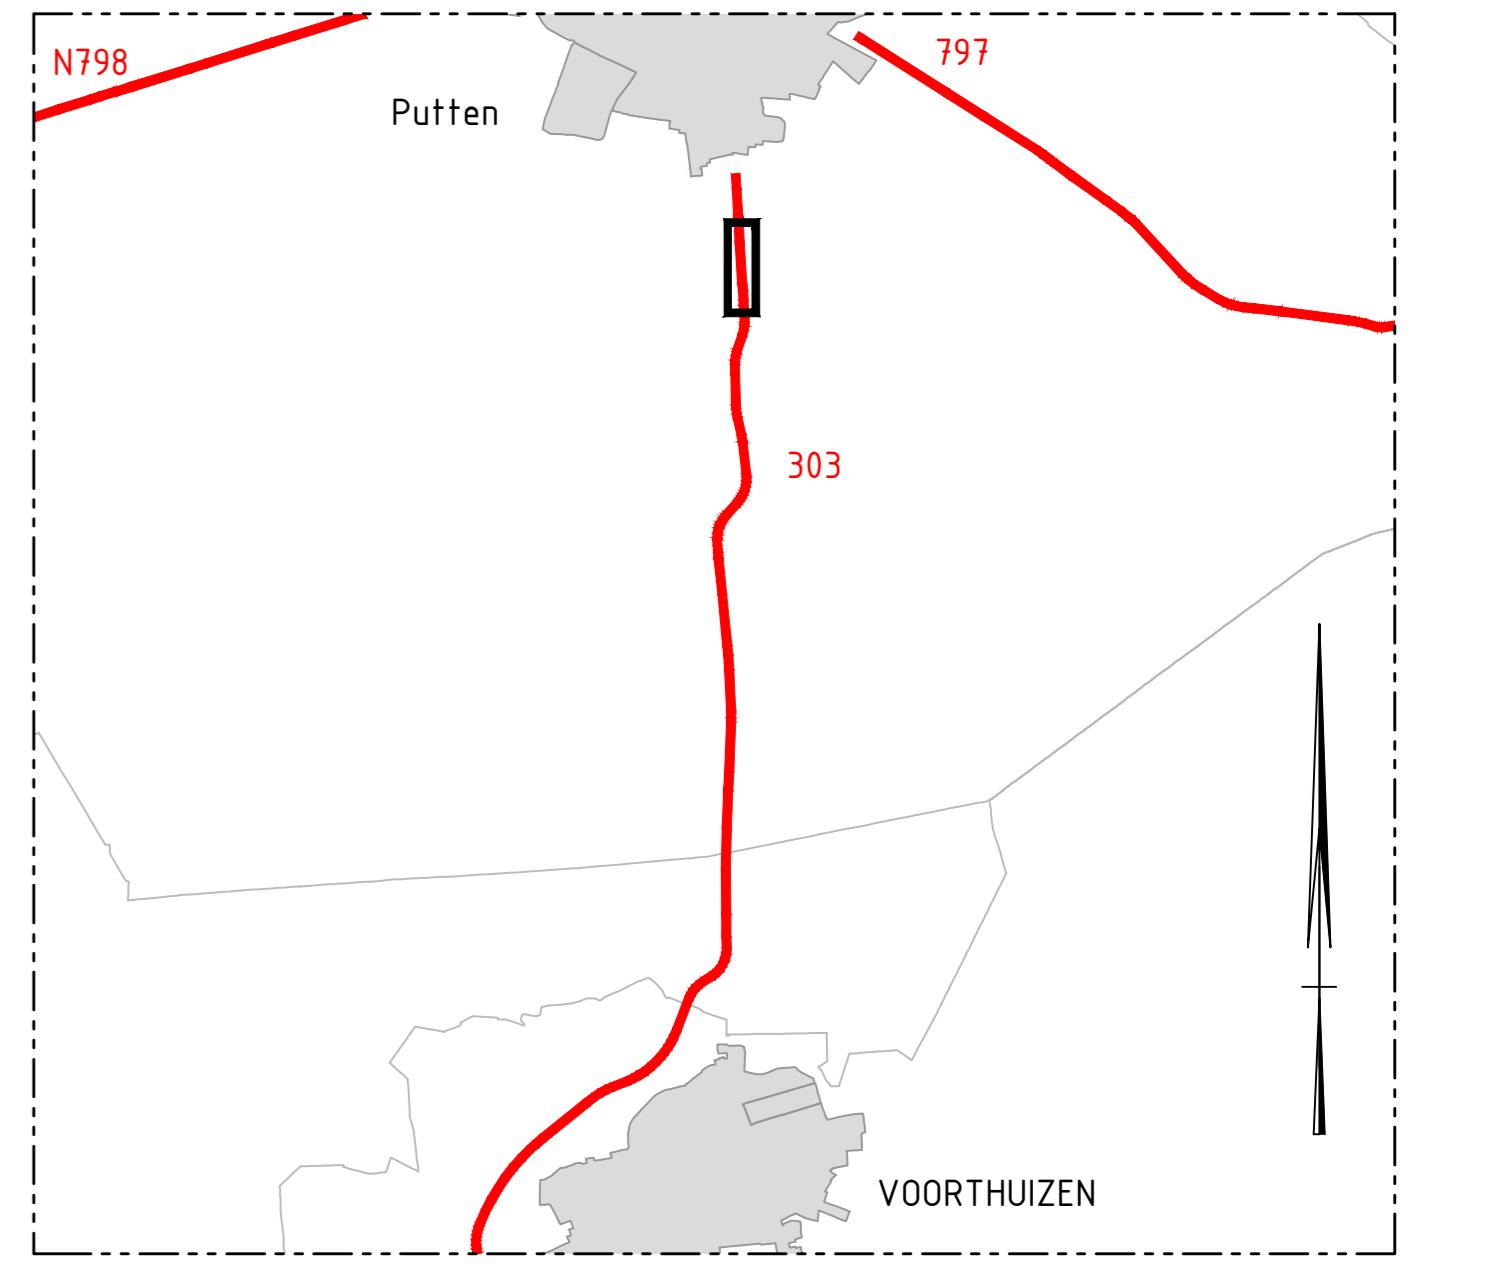


Principe profiel 5A

Schaal 1:100

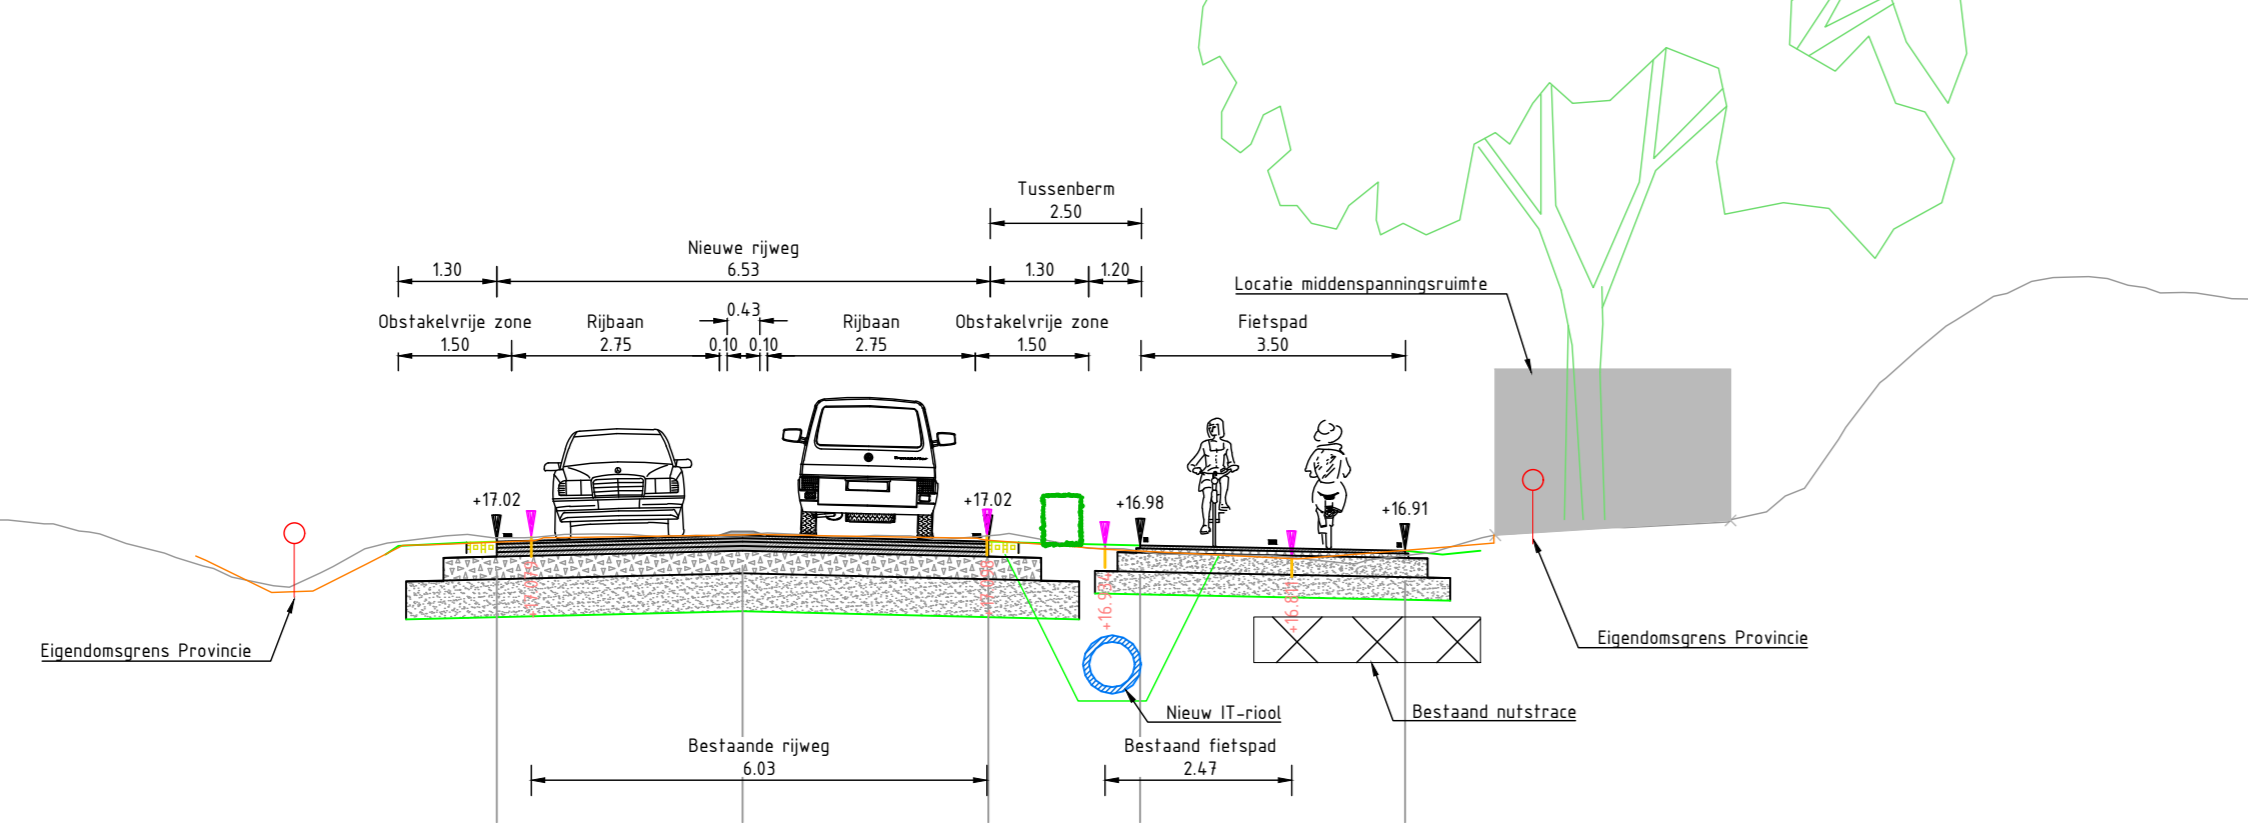


provincie Gelderland		Afdeling Uitvoering Werken Team Ontwerp en Realisatie Werken		bureau uitbesteding
N303		Trajectaanpak Voorthuizen - Putten		documenttype:
Definitief voorontwerp 60 km/h		Situatie + dwarsprofiel wegvak 5a		documentnummer:
km 7.0-12.4				N303-210-DVO_V10-01P
getekend	F. de Groot	datum	02-06-2023	schalen: Zie blad
gecontroleerd	T. Reuvekamp	datum	02-06-2023	formaat: A0-L (ISO)
vragegeven	J. van Eldik	datum	02-06-2023	projectnummer: -
status	Concept	versie	V1.0	tekeningsnummer: N303-210-DVO_V10-01P

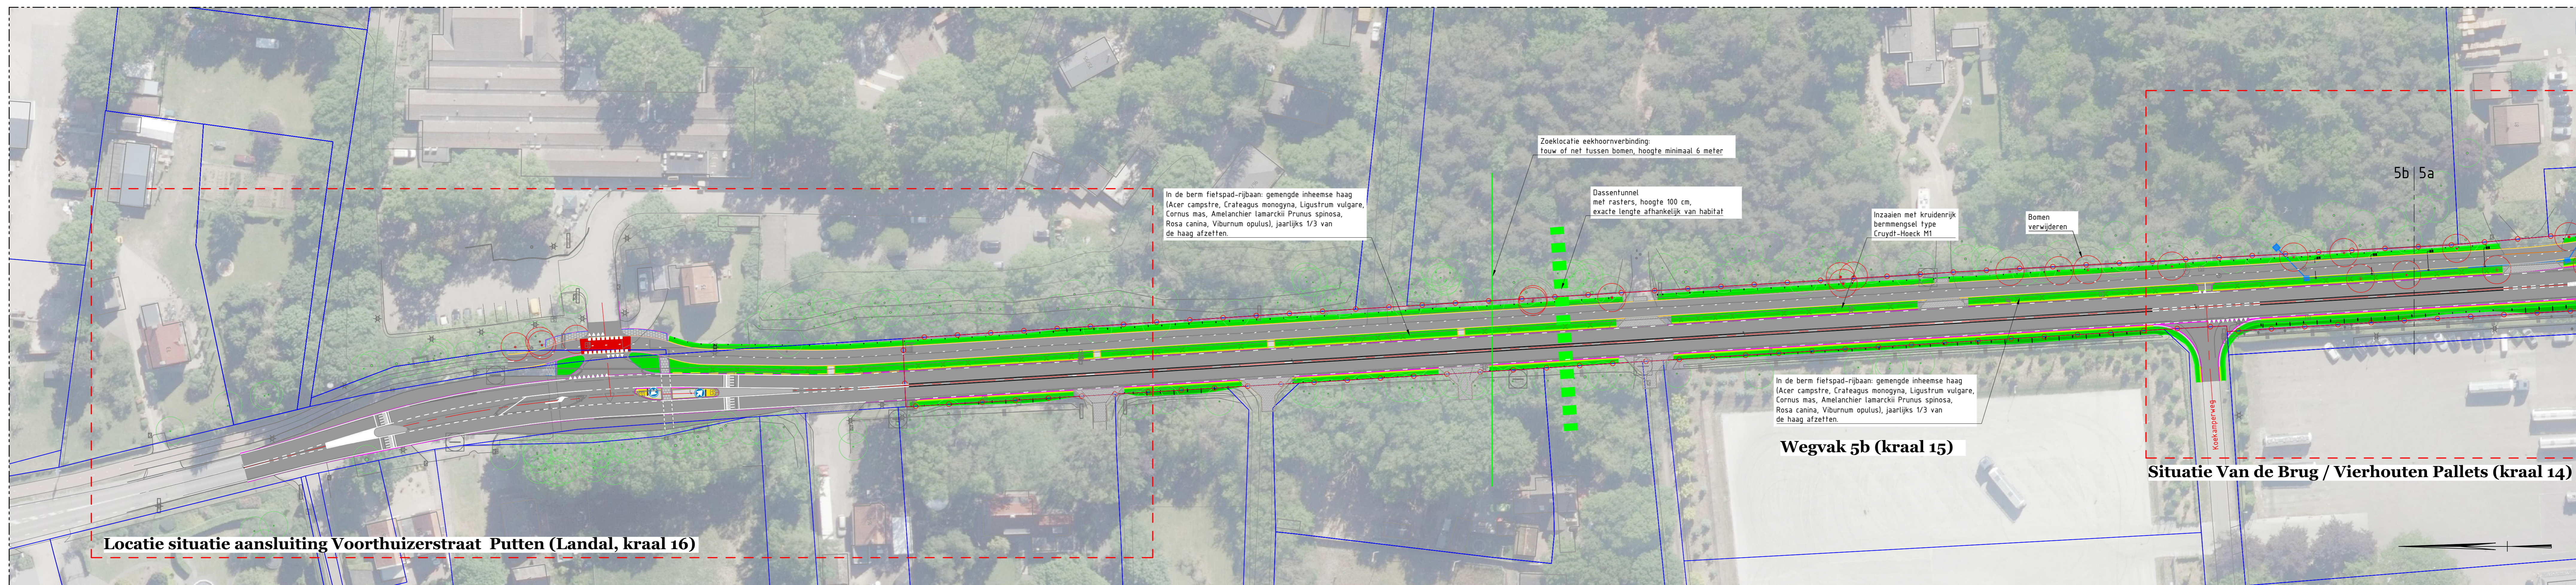

Situatie wegvak 5b

Schaal 1:500

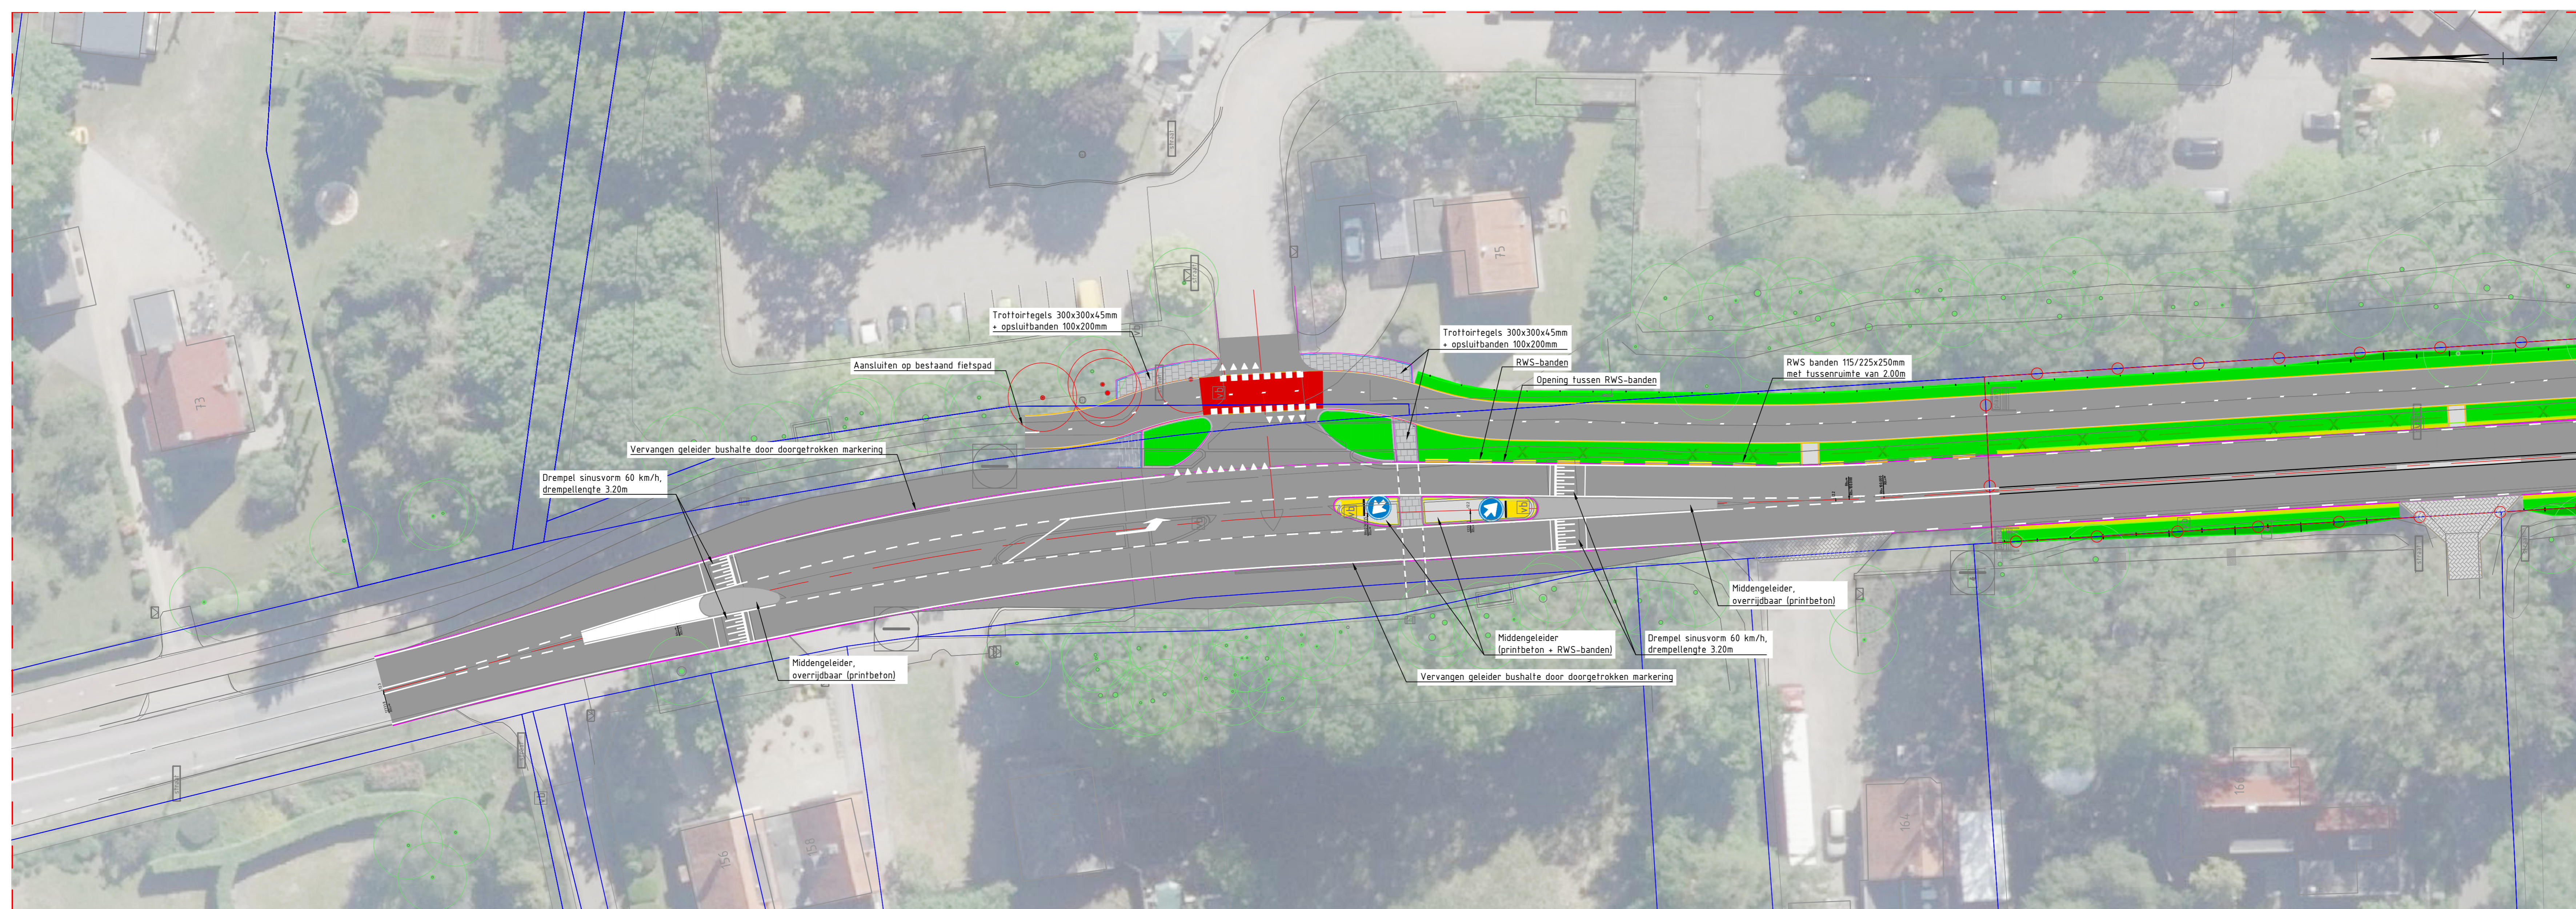


Situatie aansluiting Voorthuizerstraat Putten (Landal, kraal 16)

Schaal 1:250

VERKLARING

- Asphalt verharding hoofdrijbaan
- Asphalt verharding fietspad
- Zijkant berm (obstakel vrije zone)
- Eigendomsgrens Provincie Gelderland
- Kadastrale grens
- Bestaande boom handhaven
- Bestaande boom verwijderen
- Bestaande watergang conform legger
- Bestaande situatie op basis van BGT
- Nieuwe boom
- Nieuwe houwal
- Nieuwe haag

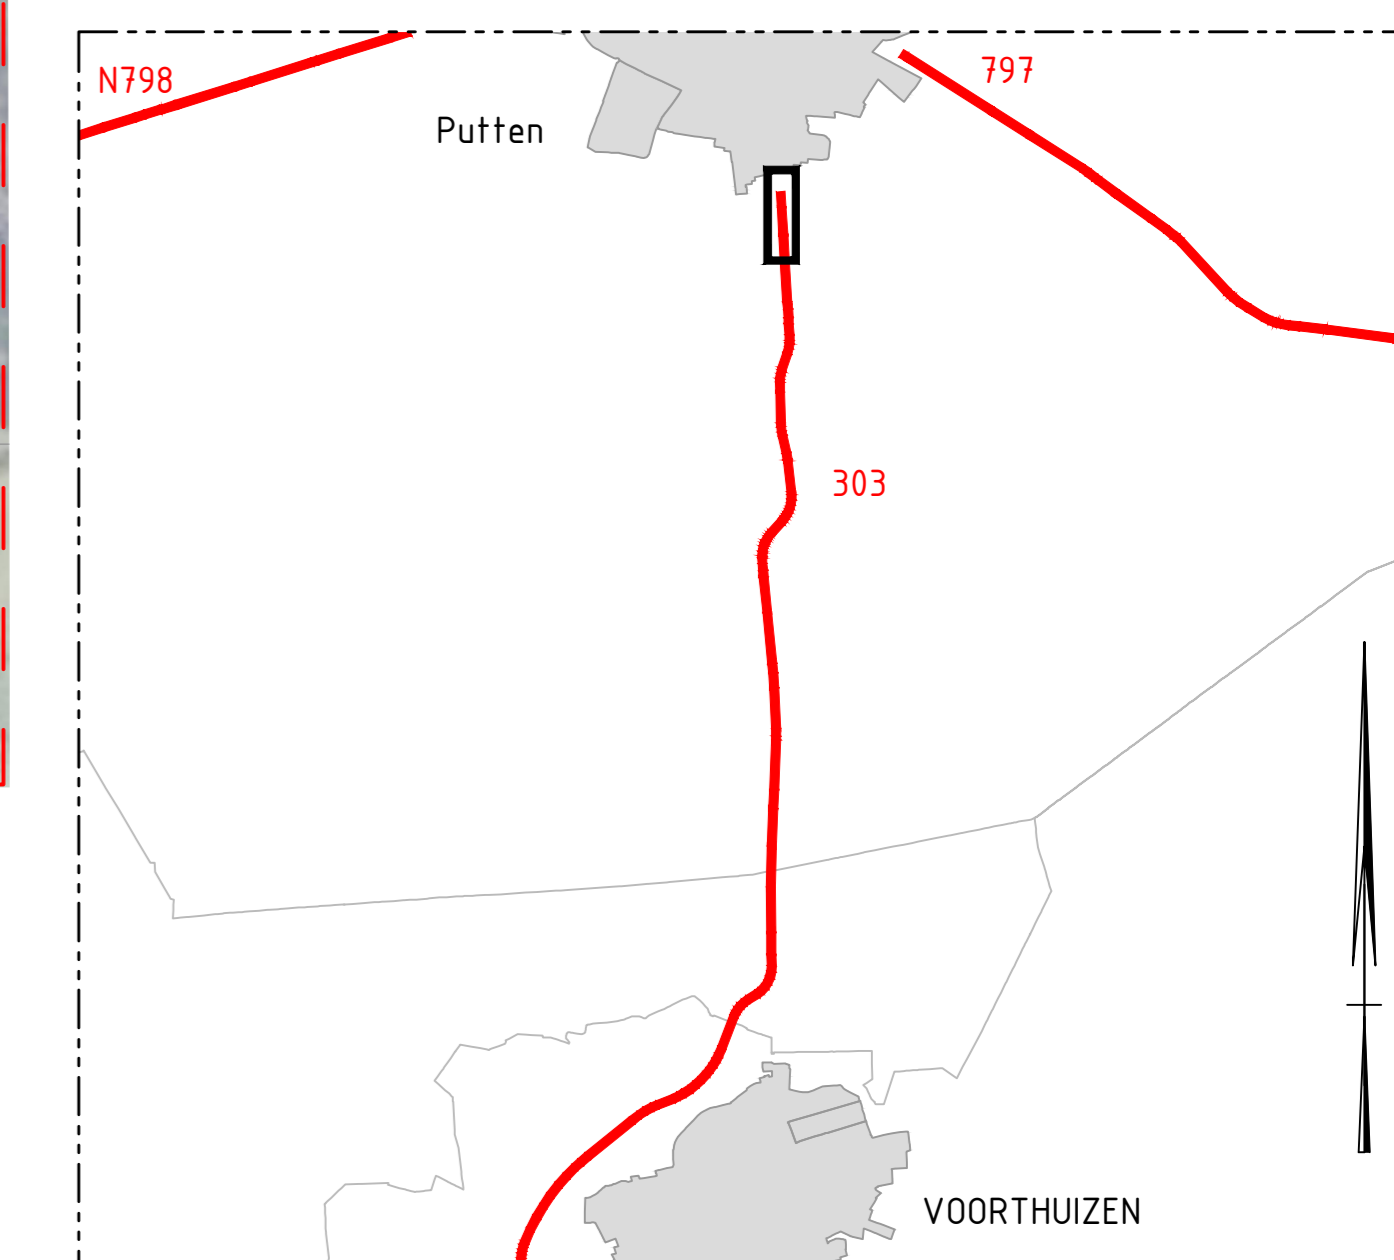

provincie Gelderland		Afdeling Uitvoering Werken Team Ontwerp en Realisatie Werken		bureau uitbesteding	
N303 Trajectaanpak Voorthuizen - Putten Definitief voorontwerp 60 km/h Situatie + dwarsprofiel wegvak 5a km 7.0-12.4		documenttype: Tekening documentnummer: N303-210-DVO_V10-02P		besteknummer: projectnummer: bladnr.:	
getekend gecontroleerd vrijgegeven status	F. de Groot T. Reuvekamp J. van Eldik Concept	datum datum datum	02-06-2023 02-06-2023 02-06-2023	schaal: formaat: tekeningnummer:	zie blad A0-L (ISO) N303-210-DVO_V10-02P