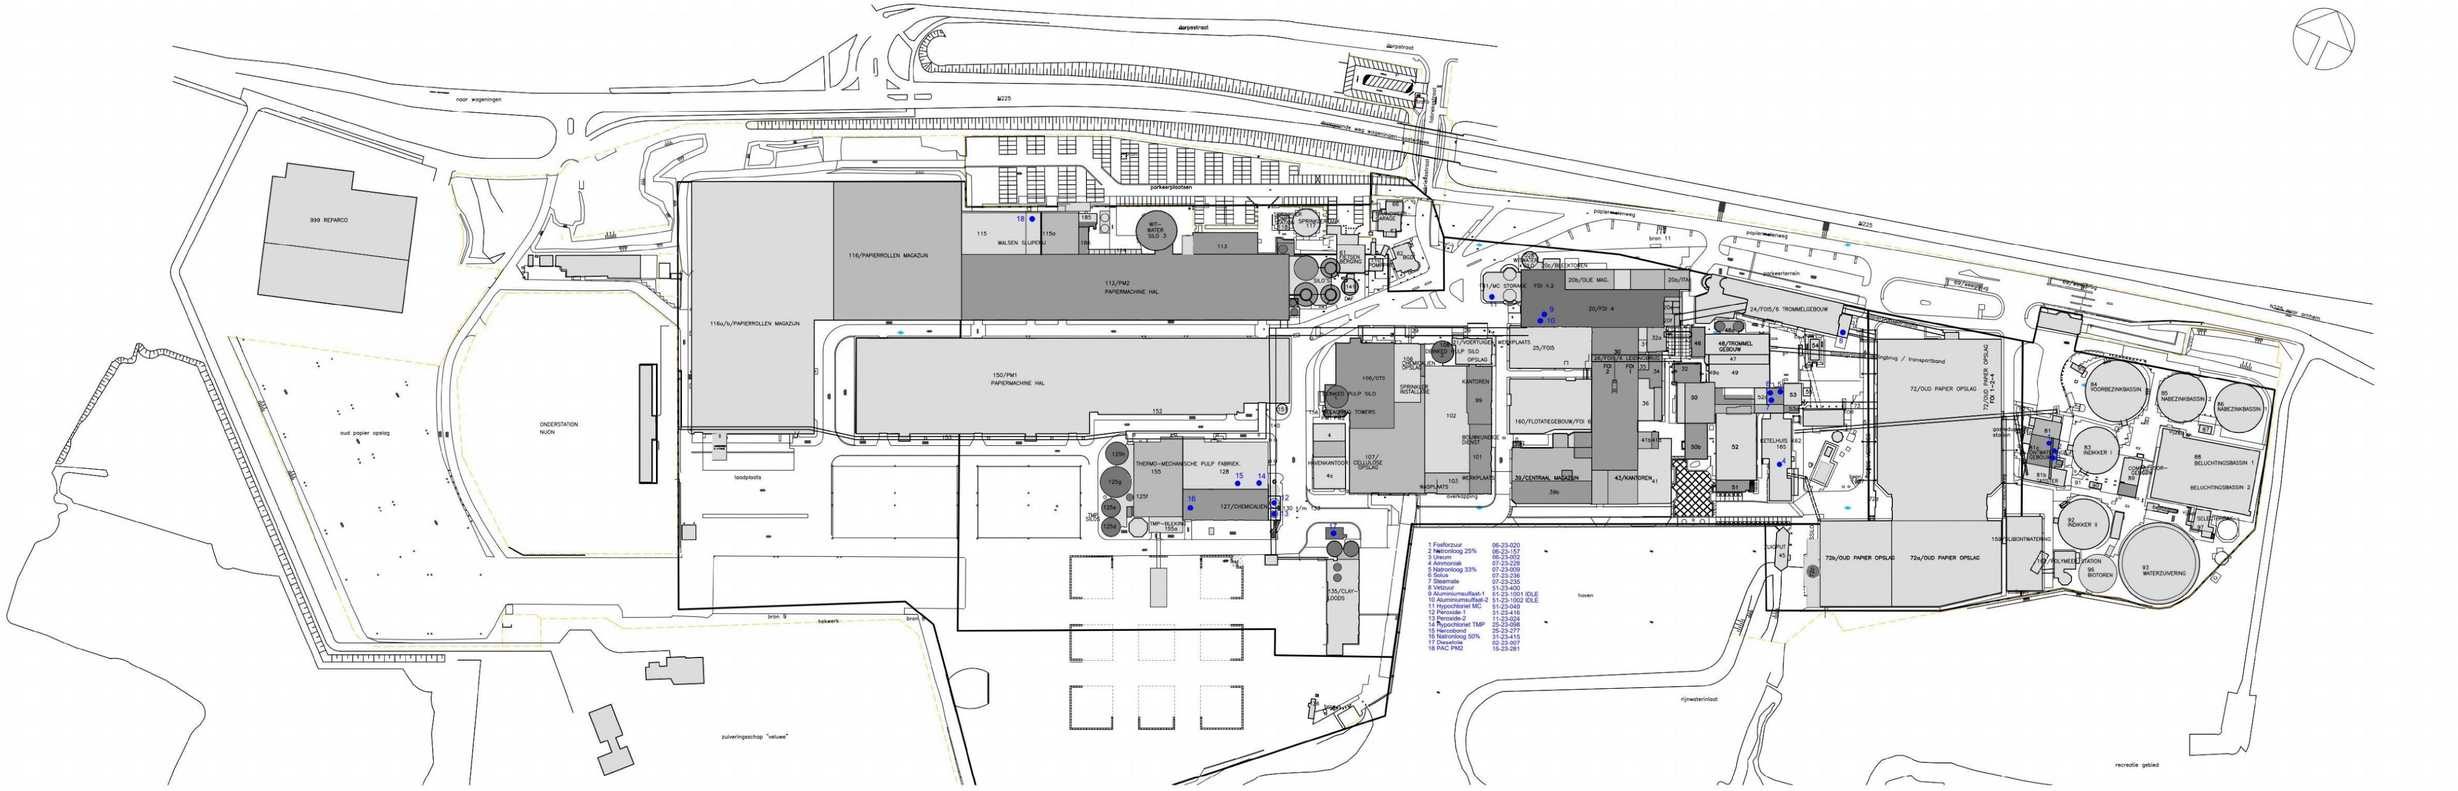


| | | | | | |
|---|---|---|---|---|---|
| F | IR-FACTOR 10EVERGO | | | | |
| E | AANZICHTSING NAV TANGPROJECT | | | | |
| D | TANKPLAATS 2 AANGEPAST | | | | |
| C | TANKPLAATS 1 AANGEPAST | | | | |
| B | LOOS PARENCO AANGEPAST | | | | |
| A | 2 ASGEFACTUREERD VERWERKERD | | | | |
| Rev | Revision | | | | |

| | | | |
|---|---|---|---|
| Designed : | PSP Element : | Projection: | Related Dwg. No.: |
| Drawn : | Date : | | |
| Checked : | Scale: 1:1000 Format: A0 | | |
| Approved : | | | |

Description: TERREIN OVERZICHT PARENCO
GEBOUWNUMMERS

parenco

| | | |
|---|---|---|
| Civil Code: | Funktion location : | |
| Related TAG No.: | Dwg. No.: 02C00100 | Rev.: F |

Format: A0