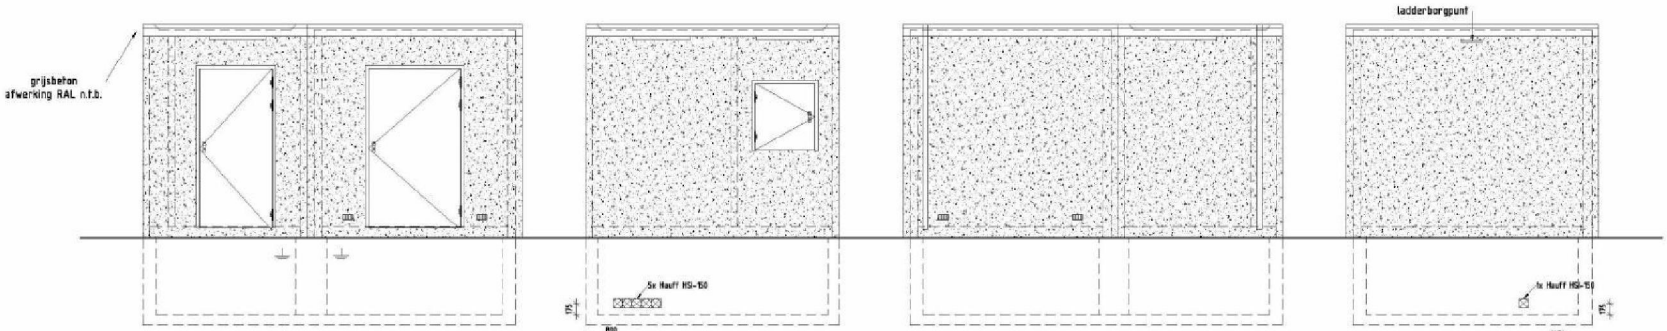

AANZICHT a

AANZICHT b

AANZICHT c

AANZICHT d

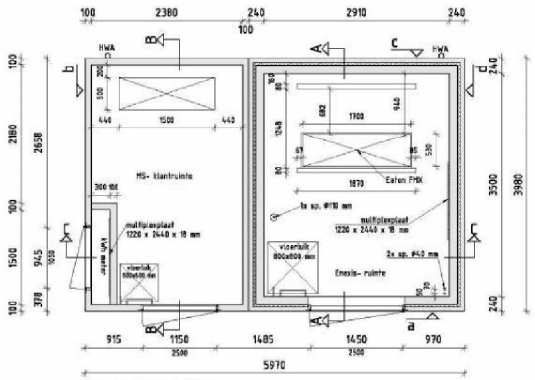

PLATTEGROND

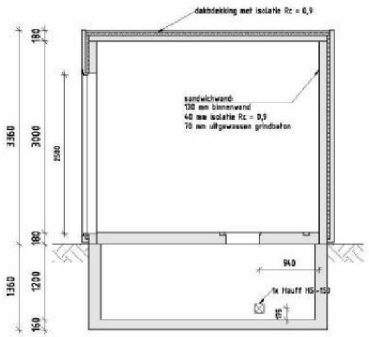

DOORSNEDE A-A

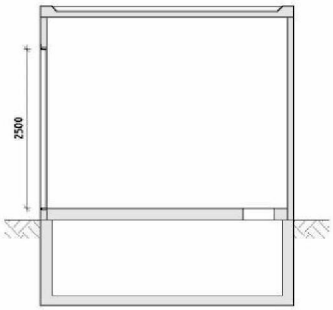

DOORSNEDE B-B

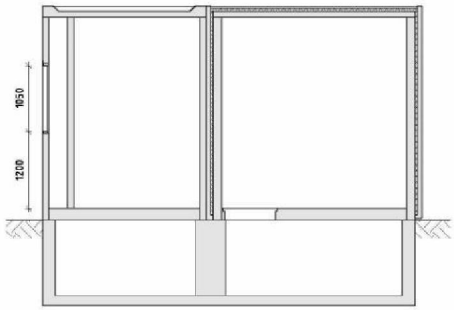

DOORSNEDE C-C

Specificaties:	
type behuizing: NFT 3,98 x 5,97	deuren en luiken: Merford deur type MF51 / MB, kleur RAL n.t.b.
dakrand: aluminium daktrim / grijsbeton kleur RAL n.t.b.	hwa: Loro-X
ventilatie: dakrandventilatie (uitsl. ongeisoleerde ruimte)	roosters: Ubbink ventilatieroosters
buitenwand: uitgewassen grindbeton (Dorstener Kies)	overig: on- en geïsoleerde uitvoering

opdrachtgever						project	
locatie						onderdeel Plattegrond, doorsnede en aanzichten	
wijz.	datum	omschrijving wijziging					
projectnr. 15144	schaal n.v.t.	datum 29-10-'15	status Offerte	formaat A3	get. SS	tek.nr 01	wijz. -

SPIJKERMAN PREFAB BETON
Postbus 2646, 3800 CE Amersfoort
T +31 (0)33 450 61 00
I spijkermanbv.nl

Auteursrechten voorbehouden. Behoudens de door de auteurswet geëiste uitzonderingen mag niets uit deze tekening worden vermenigvuldigd (waaronder begrepen het opslaan in een geautomatiseerde vorm, dan wel het bewerken daar van of openbaar gemaakt, op welke wijze ook, zonder schriftelijke toestemming van Spijkerman Prefab Beton bv). Deze tekening is een weergave van de aanbieding. Ingetekende onderdelen maken niet automatisch deel uit van de aanbieding. Voor een exacte omschrijving van de aangebodenleveringen en werkzaamheden van Spijkerman Prefab Beton, dient u de technische omschrijving te raadplegen.

0000000198