


doorsnede A-A

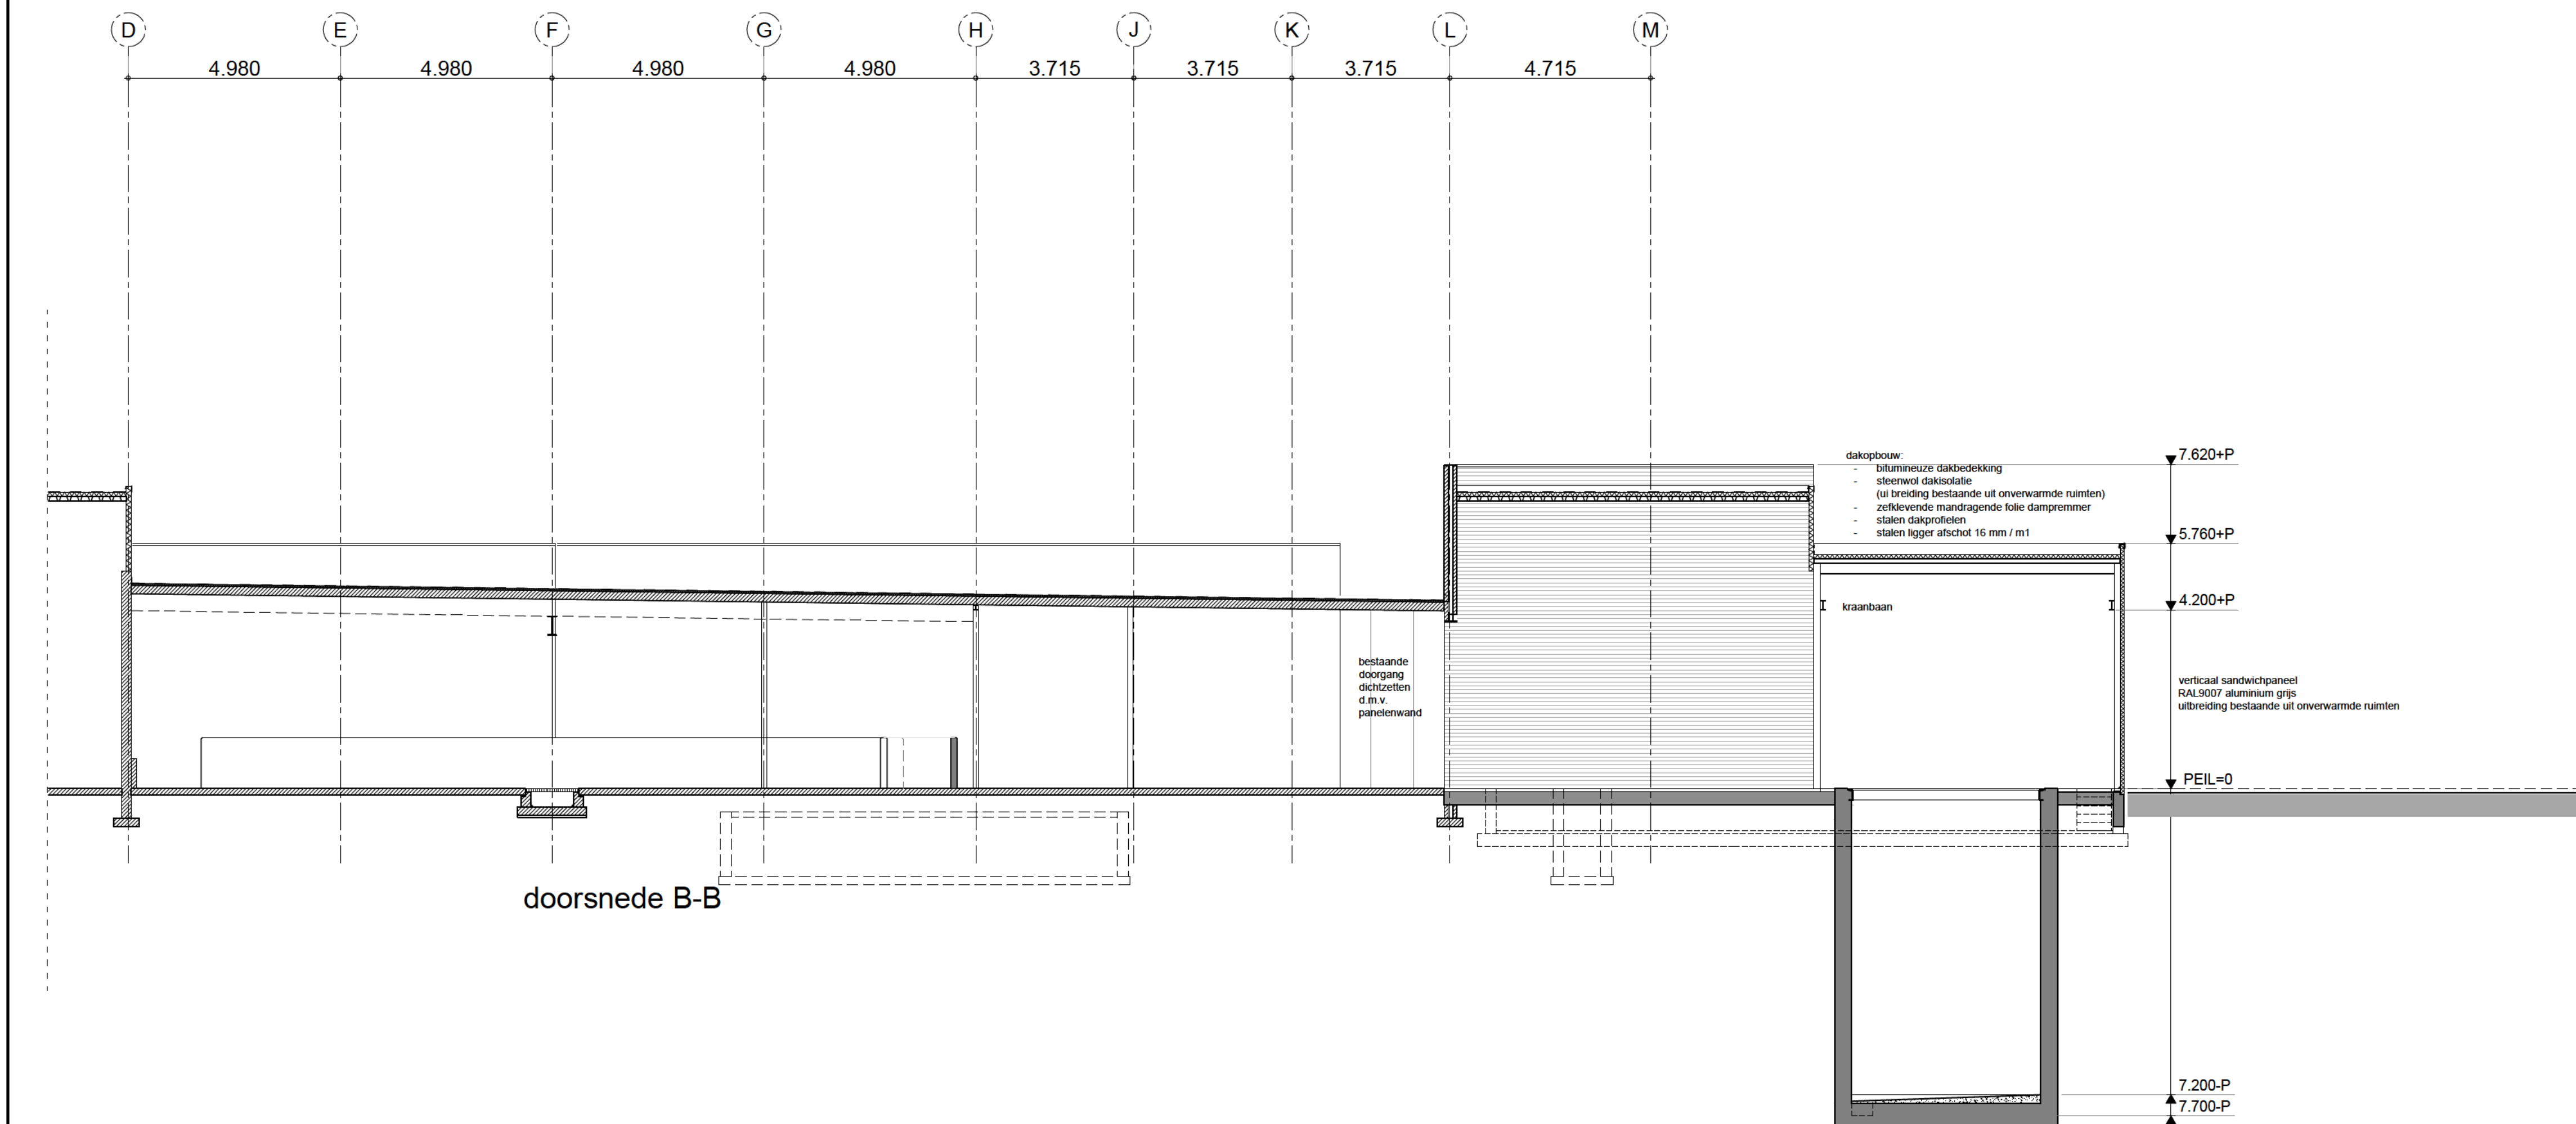

doorsnede B-B

ALGEMEEN: gehele uitbreiding bestaat uit onverwarde ruimten

A OMSCHRIJVING: aanvulling Co2 silo / benoemen gevelafwerking wijziging: 31-07-2012

PROJEKT: UITBREIDING EN VERBOUWING CO-2 PUT  
den Sliem 8 te Groenlo


OPDRACHT: VION GROENLO B.V.  
den Sliem 8 7141 JH Groenlo TEL.: 0544 - 476100 FAX: 0544 - 476129

ONDERWERP: BESTEKTEKENING  
doorsneden A-A / B-B

**GOW Project- en Bouwmanagement**

  
Auteursrechten voorbehouden

Postbus 4514 5601 EM Eindhoven  
Oude Muschbergweg 1 5631 AE Eindhoven  
Tel: 040-2116418  
www.gowpbn.nl  
E-mail: info@gowpbn.nl

FORMAAT : A1	VOOR AKKOORD/DEF. :	DATUM : 13 juni 2012	BLAD NR.
GETEK. 		PROJ. NR.: 12-096	B-203A
SCHAAL : 1:100			