



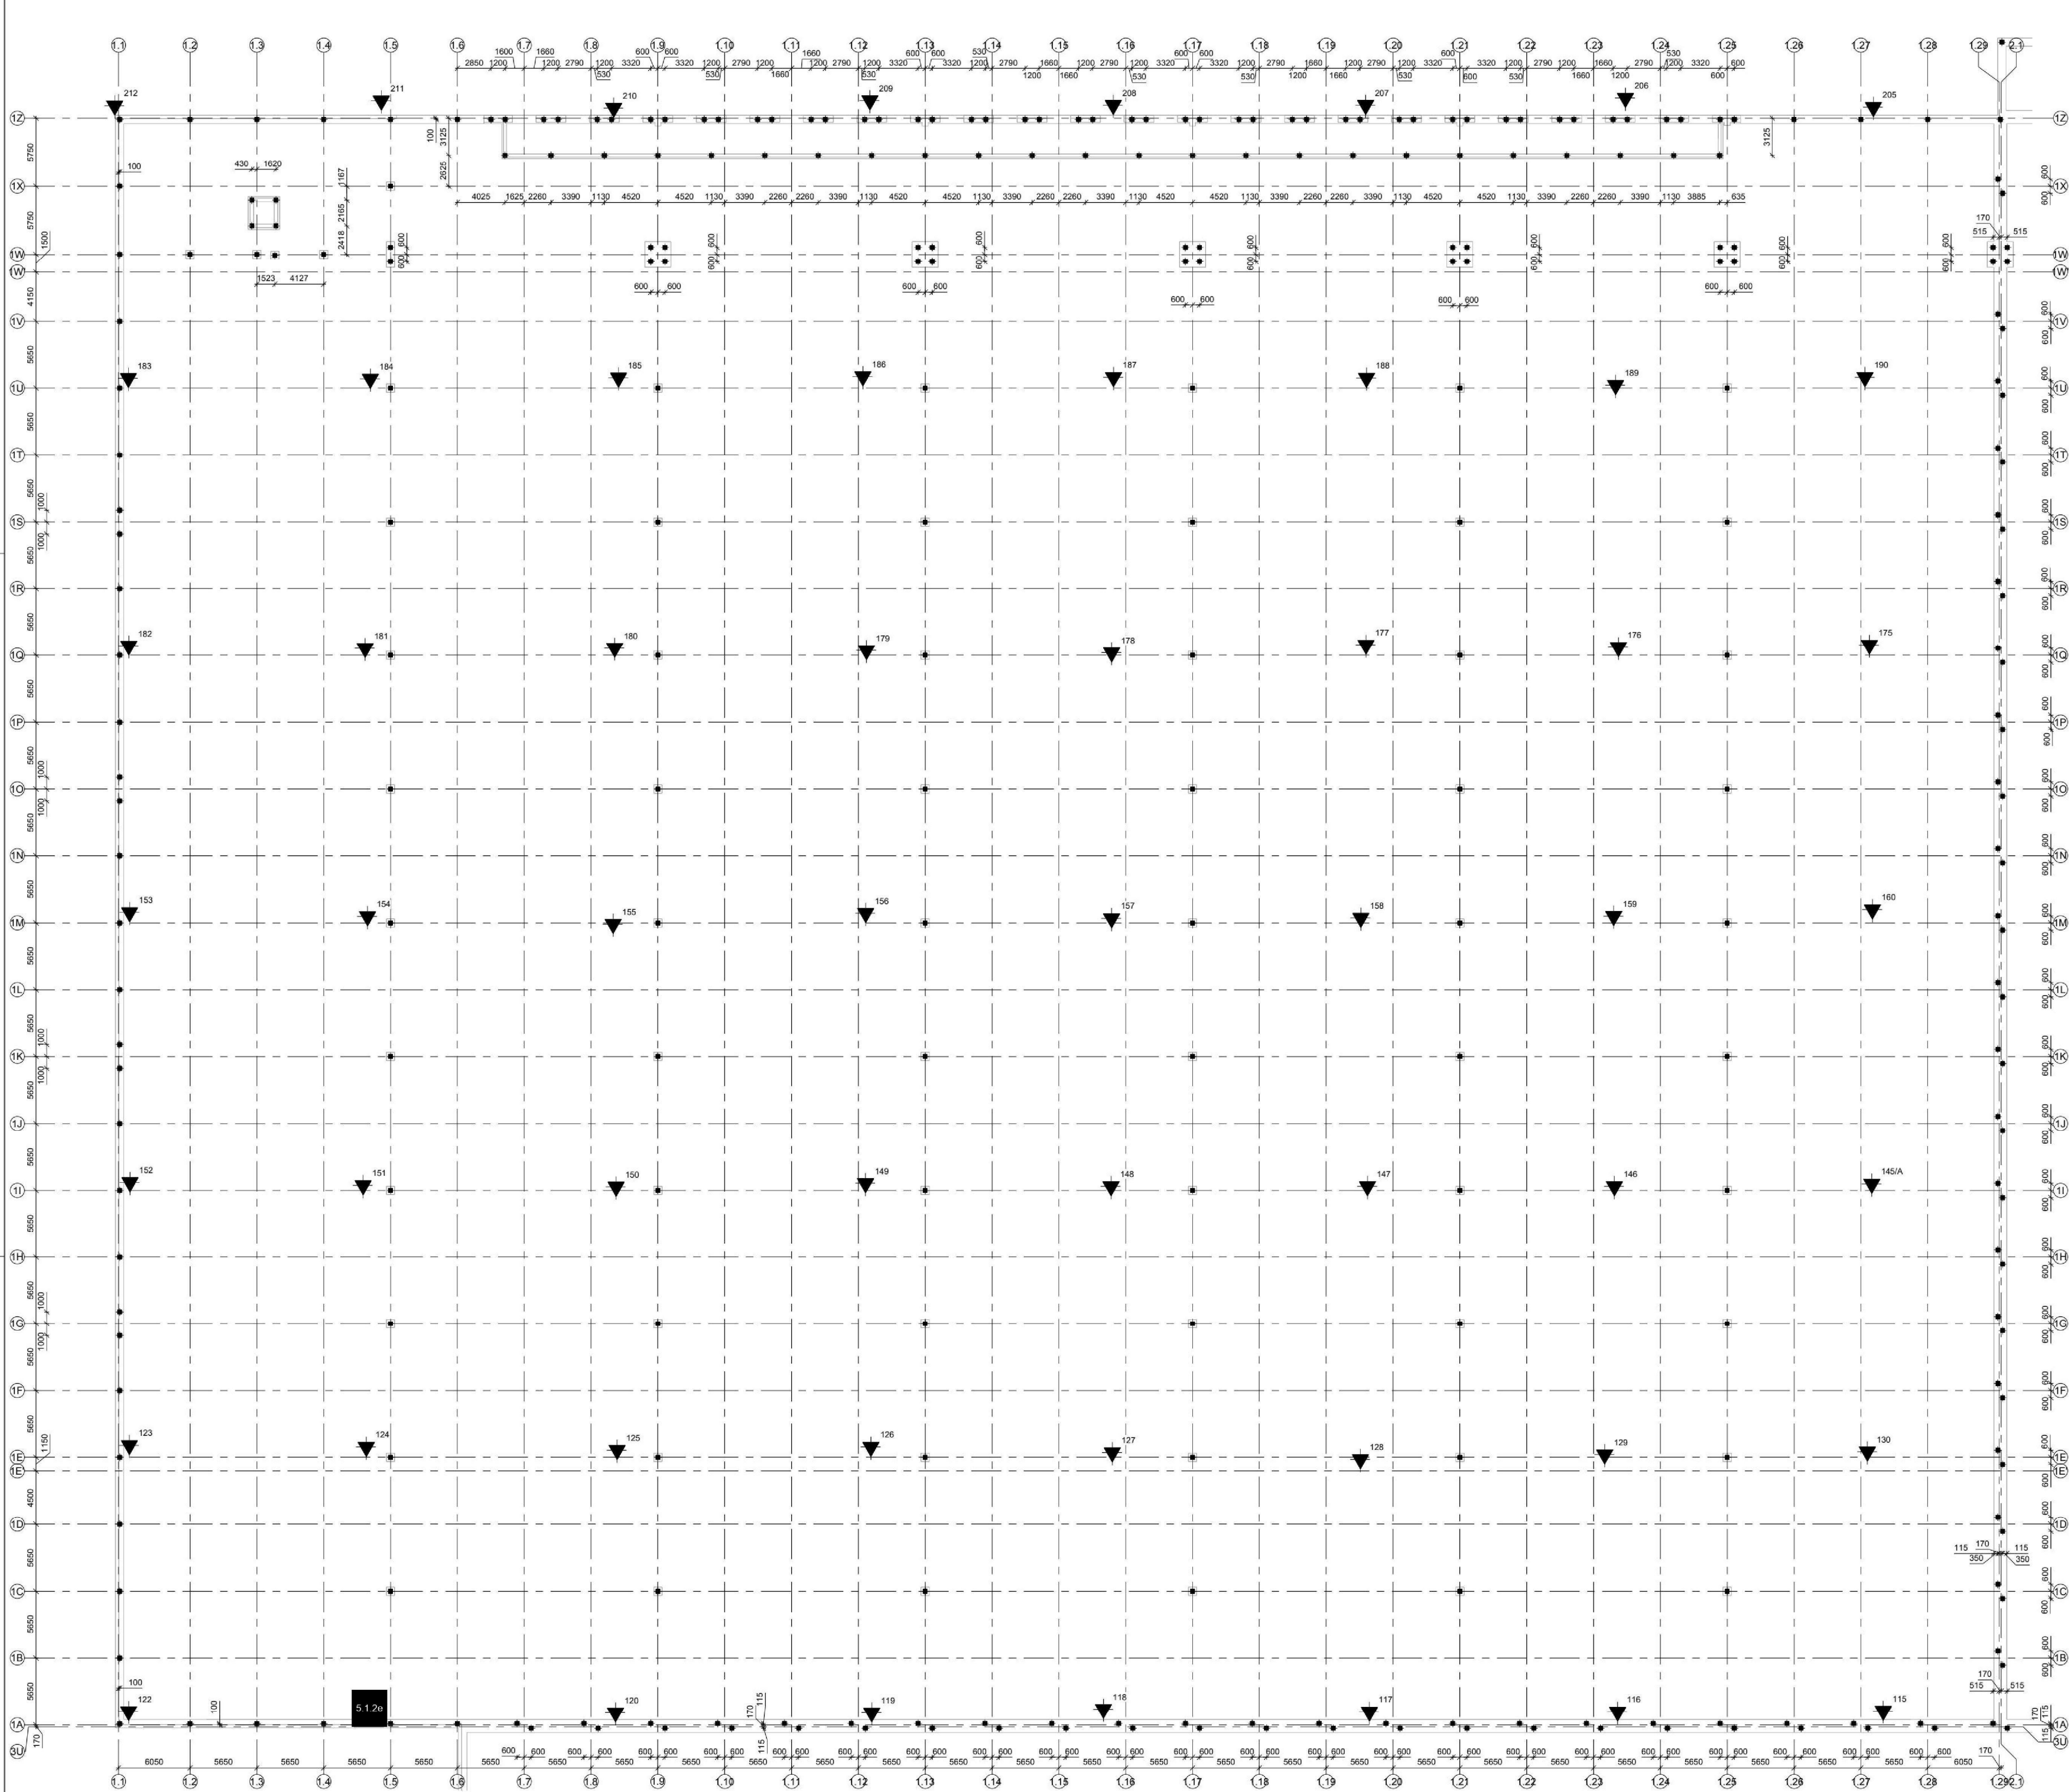

Renvooi Heipalen voorlopig				
paalsymbool	aantal	Afhakniveau tov. peil	steeklengte	peil tov. NAP
funderingspaal ø350x350mm				
■	4	-3680 mm	400 mm	7550
■	13	-3430 mm	400 mm	7550
■	114	-2830 mm	400 mm	7550
■	215	-1780 mm	400 mm	7550
■	16	-1680 mm	400 mm	7550
■	40	-1430 mm	400 mm	7550
■	63	-1375 mm	400 mm	7550
■	55	-1230 mm	400 mm	7550
■	333	-830 mm	400 mm	7550

853

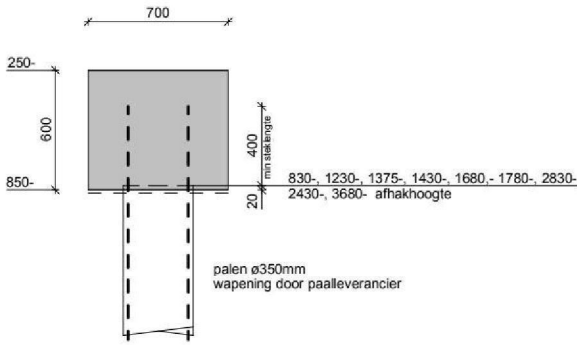

principe doorsnede heipalen

LET OP
Aantal palen / paalameting
paalpuntniveau zijn voorlopig i.v.m. nog uit te voeren
sondering

unibouw

Unibouw BV
Industrieweg 46 - 5422 VK Gemert
Postbus 36 - 5420 5.1.2e
Tel: 0492 333333
E-mail: info@unibouw.eu / www.unibouw.eu

DC Montea te Tiel

Unibouw BV te Gemert

Hal A1, Overzicht palenplan

Bouw-adviesbureau van der Zanden B.V.
Steenovenweg 40a 5708 HN Helmond
Beton-, staal- en houtconstructies - funderingen
E-mail: p@vanderzandenadvies.nl

tekening no.
23032 - F1
schaal: 1:200

Datum
27-07-23

Grt
31-10-23

Wijz
5.1.2e

PROJECTNUMMER
230032

5.1.2e

0001

44482635