



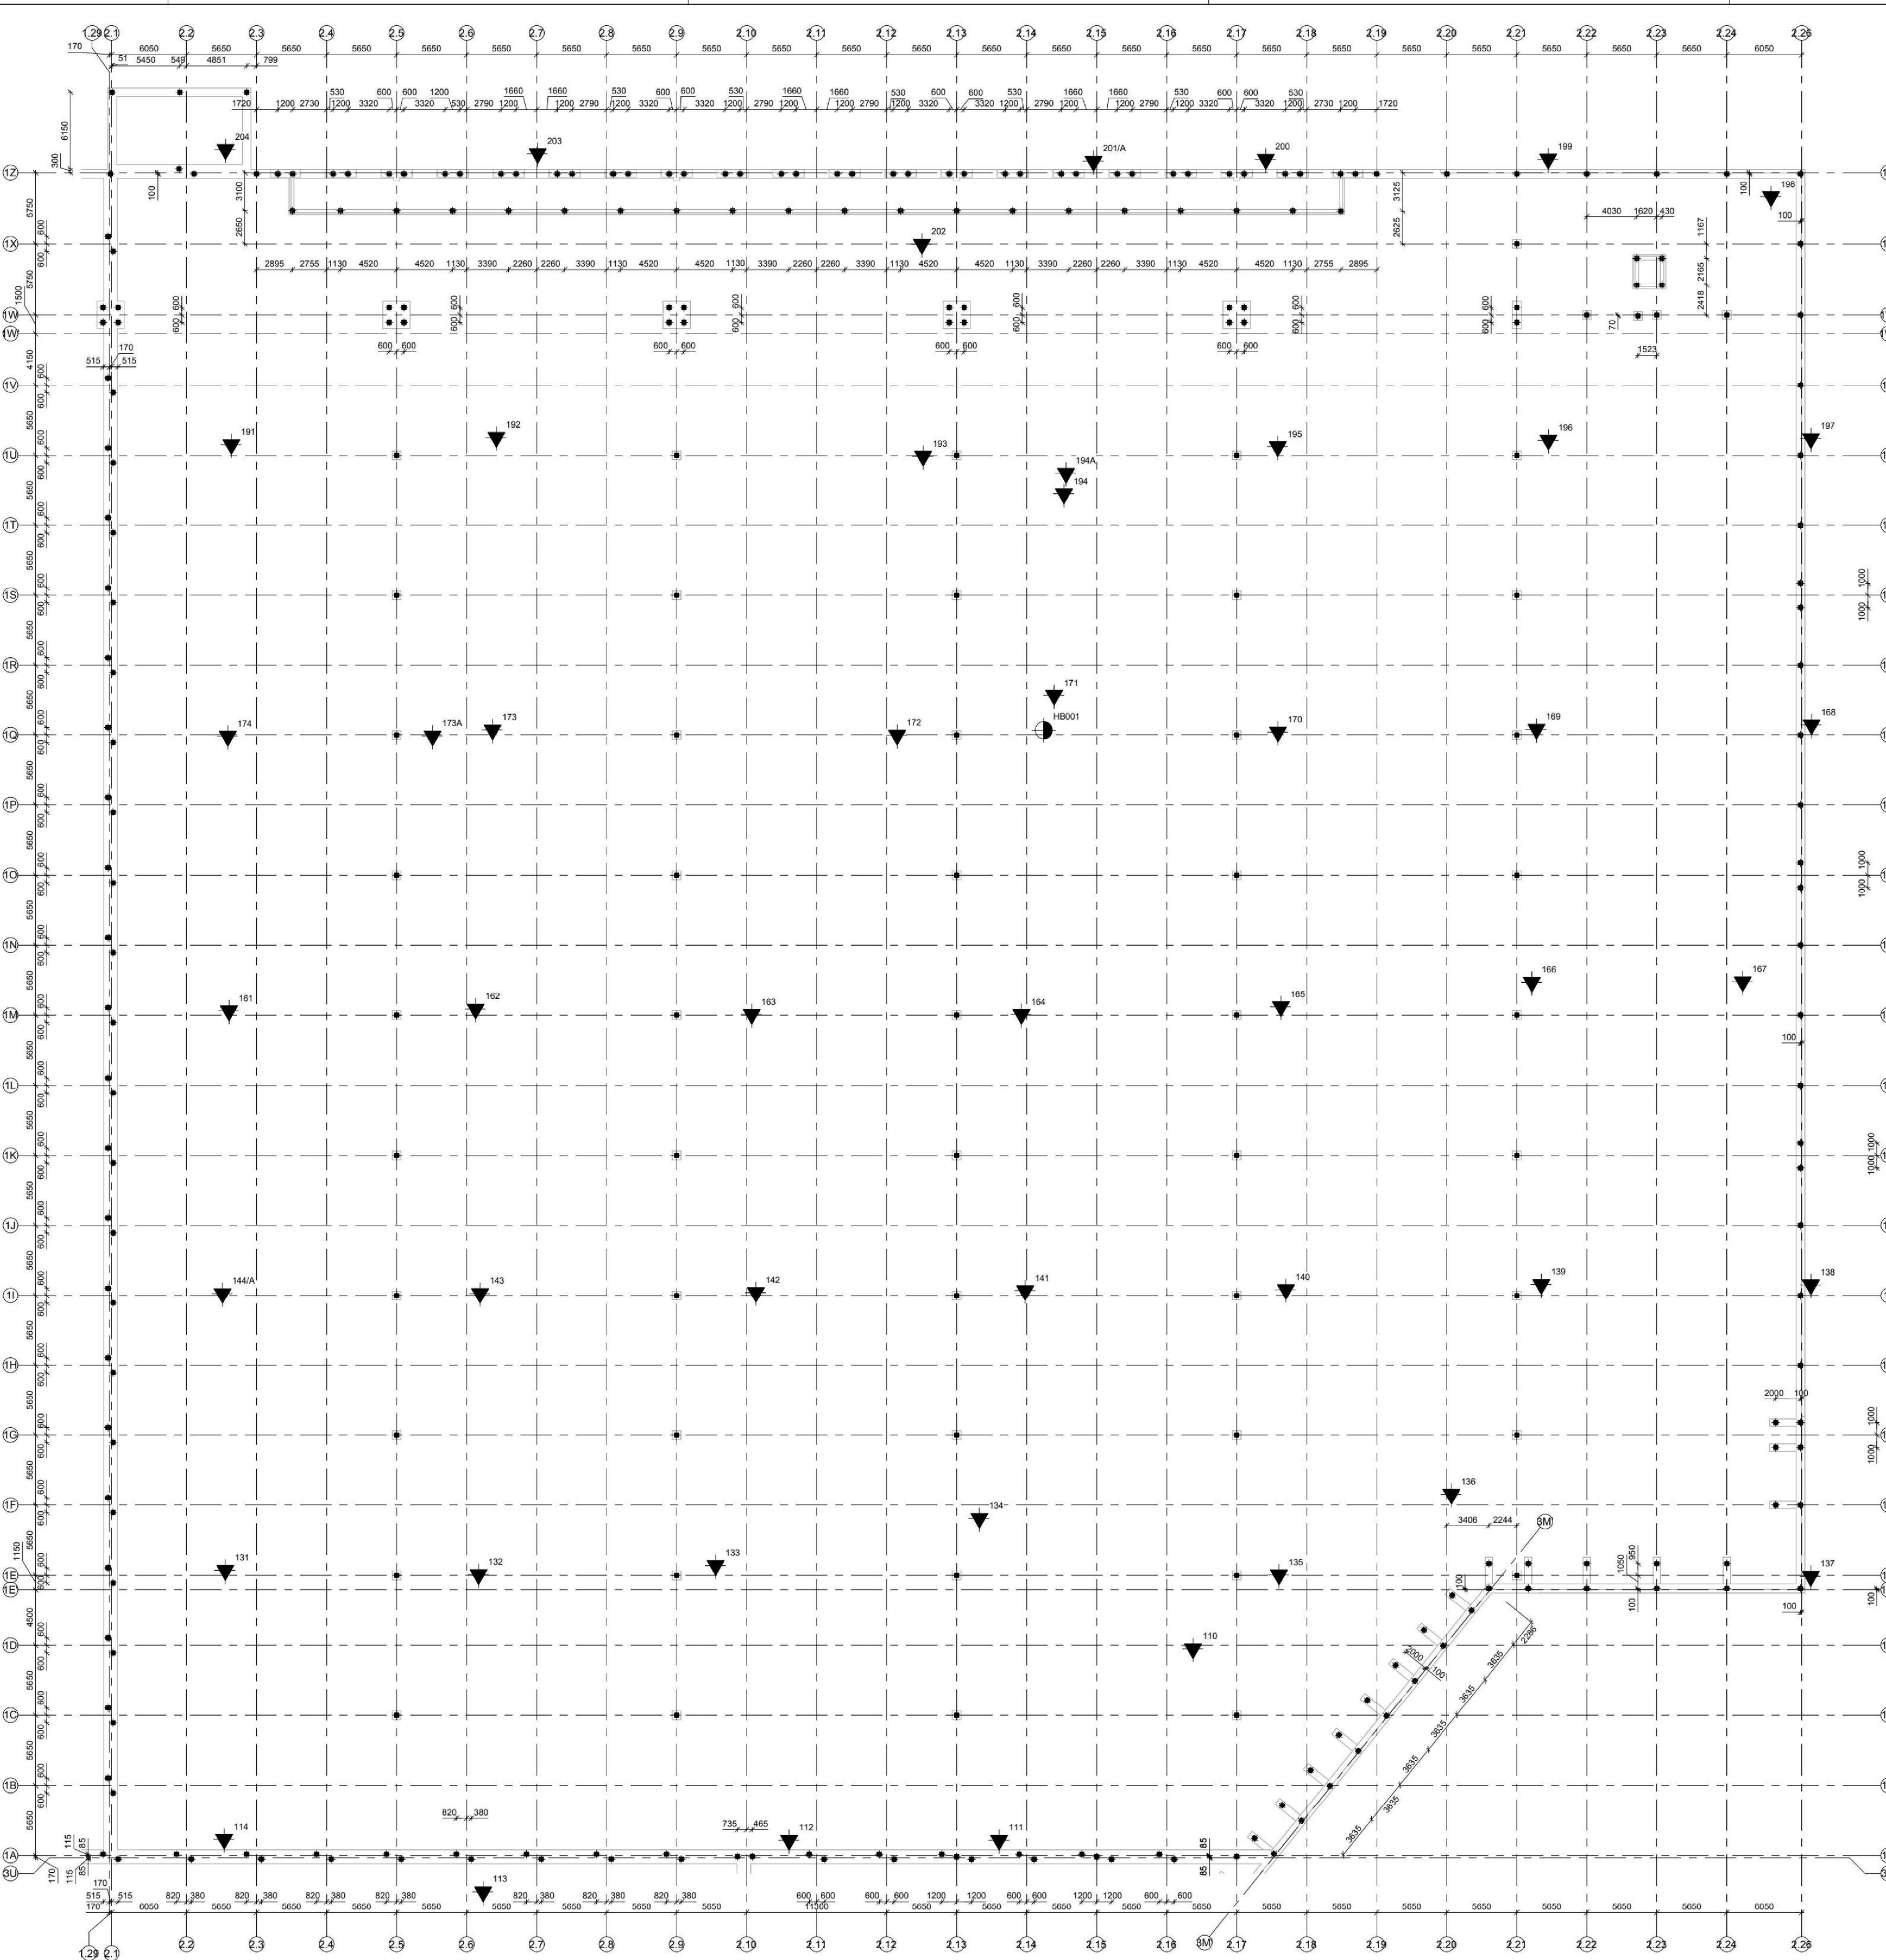

Palenplan Hal 2A

Renvooi Heipalen voorlopig				
paalsymbool	aantal	Afhaknivo tov peil	steklengte	peil tov NAP
funderingspaal ø 350x350mm				
■	4	-3080 mm	400 mm	7550
■	13	-3430 mm	400 mm	7550
■	114	-2830 mm	400 mm	7550
■	215	-1780 mm	400 mm	7550
■	16	-1680 mm	400 mm	7550
■	40	-1430 mm	400 mm	7550
■	63	-1375 mm	400 mm	7550
■	55	-1230 mm	400 mm	7550
■	333	-830 mm	400 mm	7550

853

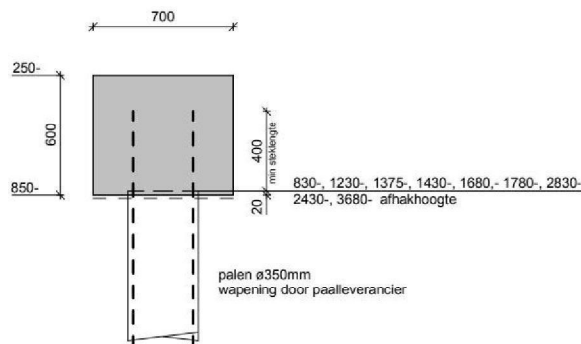

principe doorsnede heipalen

LET OP
Aantal palen / paalafmeting
paalpuntniveau zijn voorlopig i.v.m. nog uit te voeren
sondering

unibouw

Unibouw BV
Industrieweg 46 - 5422 VK Gemert
Postbus 36 - 5420 BA Gemert
Tel: 0492 333333
E-mail: info@unibouw.eu / www.unibouw.eu

DC Montea te Tiel

Unibouw BV te Gemert

Hal A2, Overzicht palenplan

Bouw-adviesbureau van der Zanden B.V.
Steenovenweg 40a 5708 HN Helmond
Beton- , staal- en houtconstructies - funderingen
E-mail: info@vanderzandenadvies.nl

PROJECTNUMMER
230032

tekening no.
23032 - F4
schaal: 1:200
Datum
31-10-23 5.1.2e

Deze tekening is ons eigendom en mag zonder onze toestemming niet worden gekopieerd noch aan derden ter inzage worden gegeven.

0004