



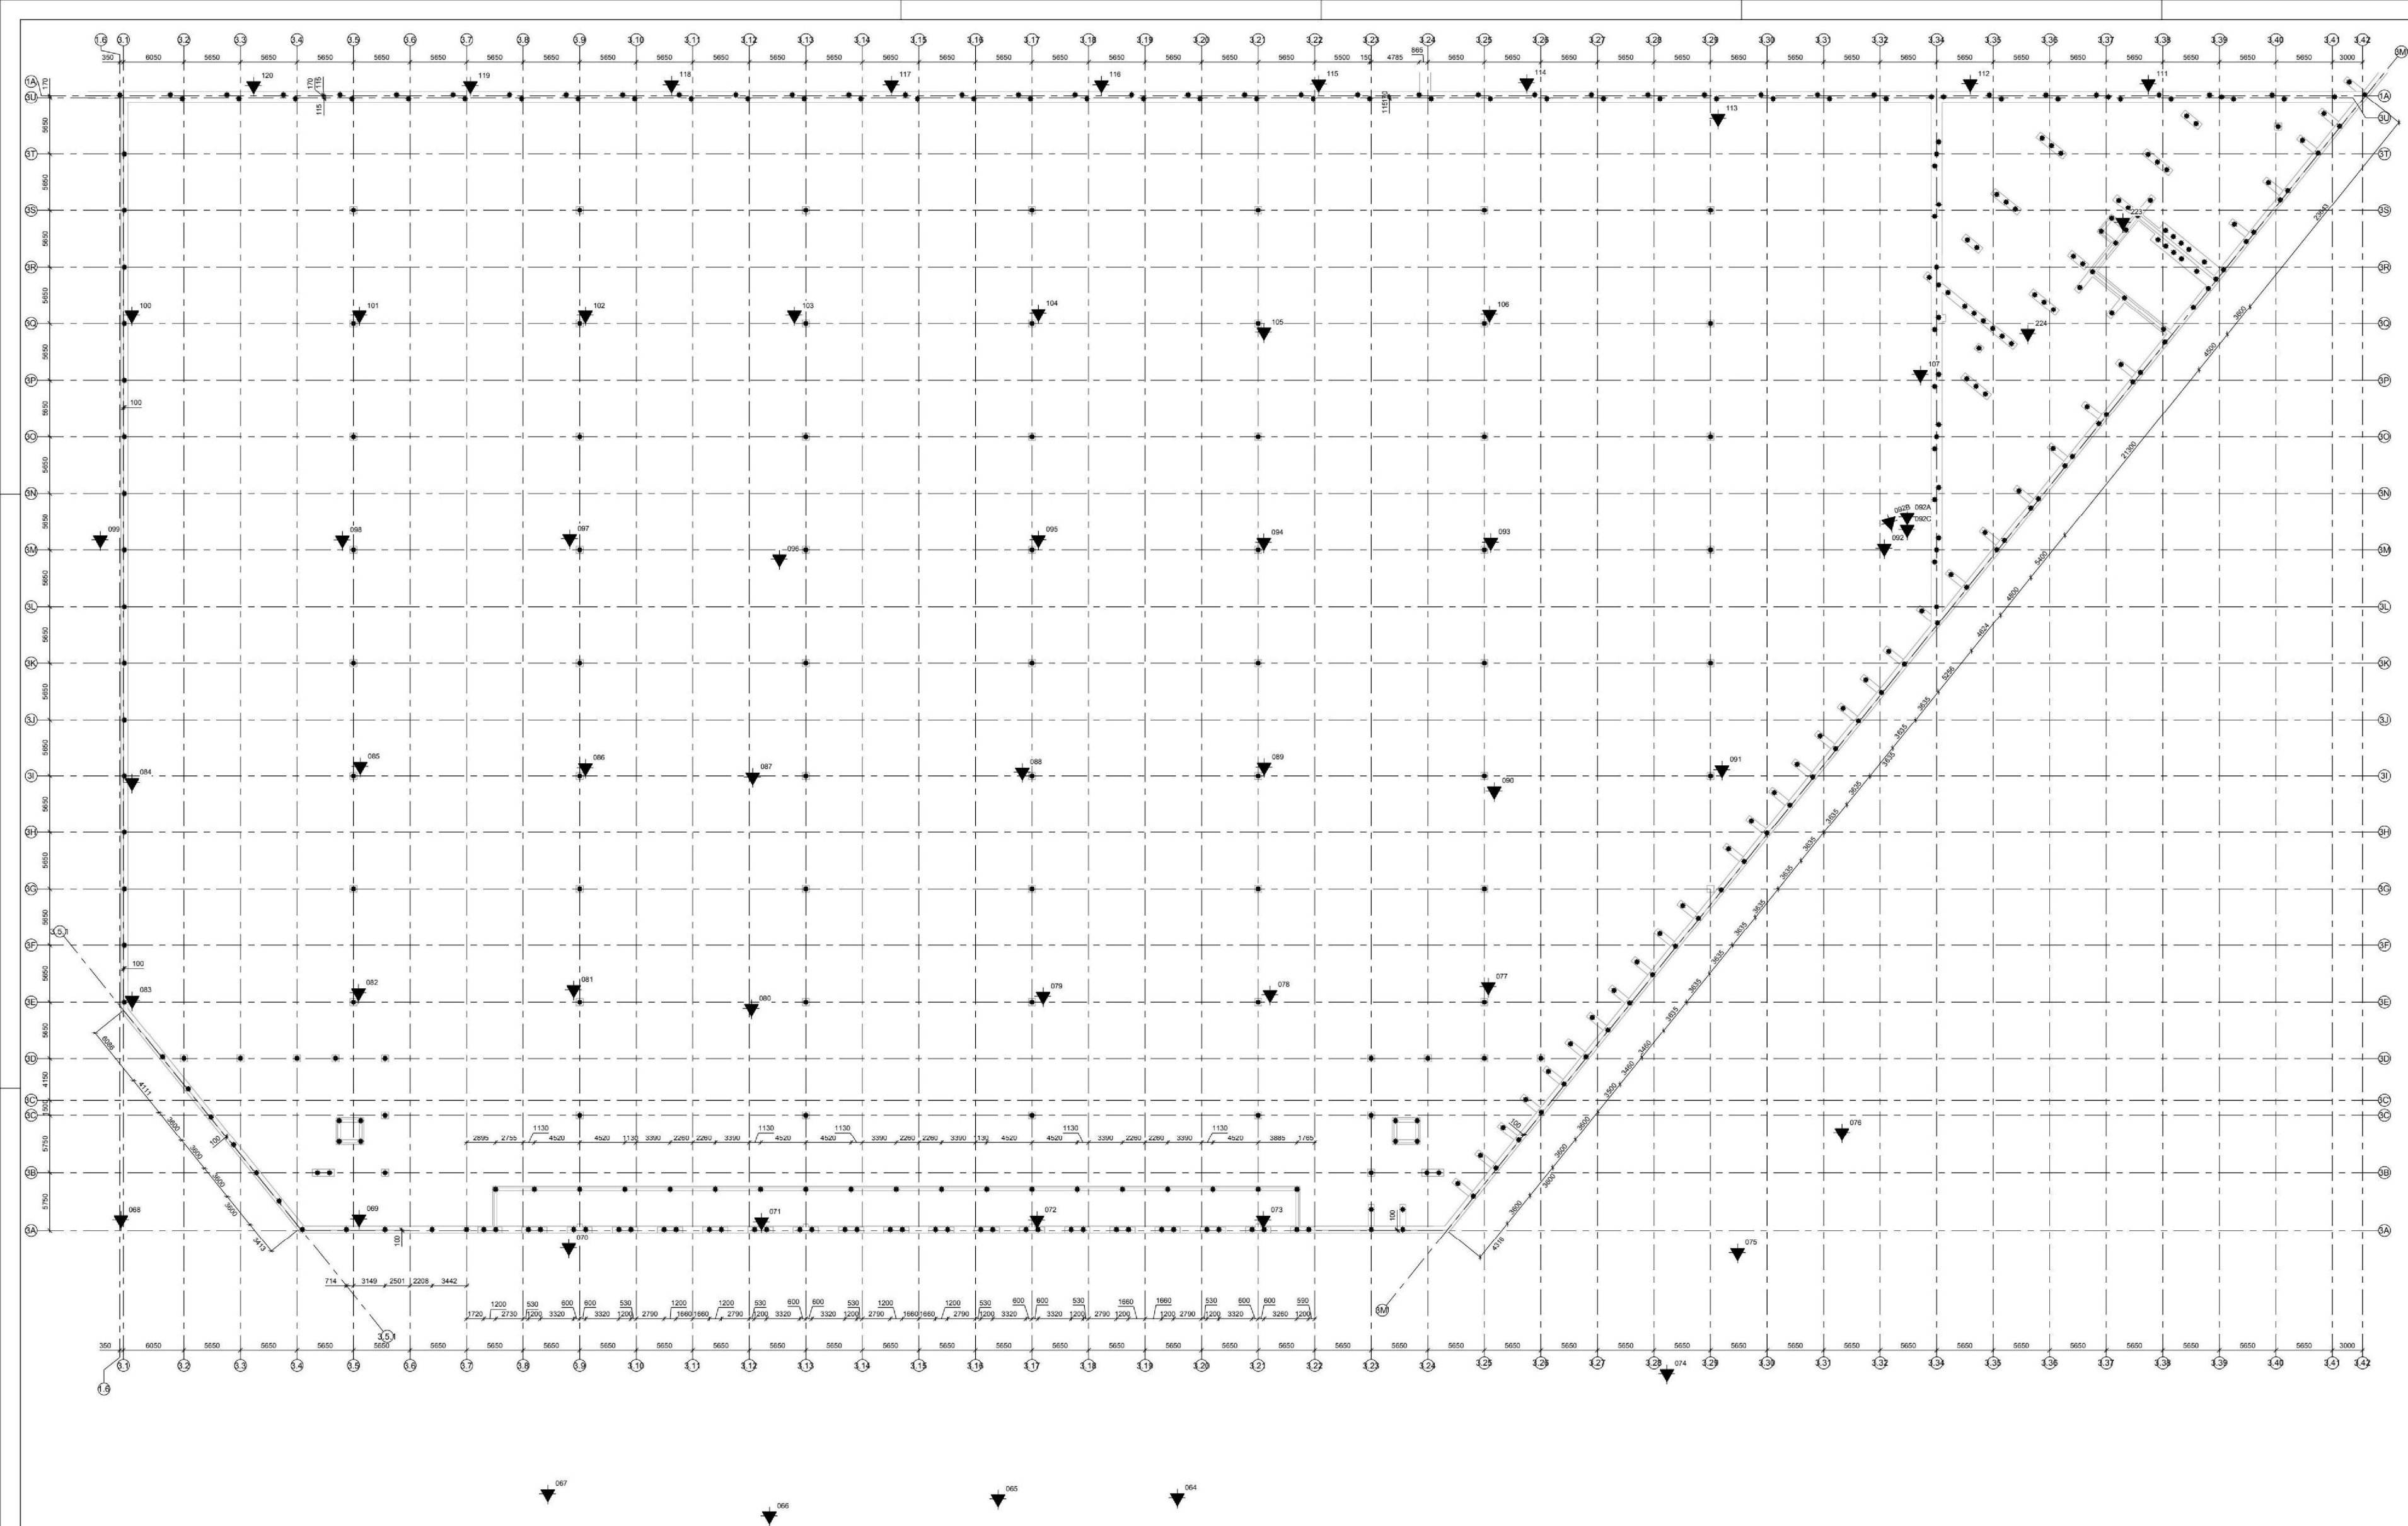

Renvoii Heipalen voorlopig				
paalsymbool	aantal	Afhankelijk van peil	stok Lengte	peil tov NAP
funderingspaal # 350x350mm				
■	4	-3680 mm	400 mm	7550
■	13	-3430 mm	400 mm	7550
■	114	-2830 mm	400 mm	7550
■	215	-1780 mm	400 mm	7550
■	18	-1680 mm	400 mm	7550
■	40	-1430 mm	400 mm	7550
■	63	-1375 mm	400 mm	7550
■	55	-1230 mm	400 mm	7550
■	333	-830 mm	400 mm	7550

853

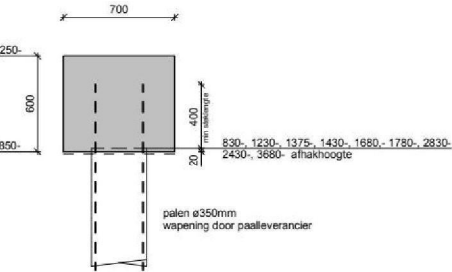

principe doorsnede heipalen

Palenplan Hal 3A
1 : 200

LET OP
Aantal palen / paalameting
paalpuntniveau zijn voorlopig i.v.m. nog uit te voeren
sondering

PROJECTNUMMER
230032

unibouw

Unibouw BV
Industrieweg 46 - 5422 VK Gemert
Postbus 36 - 5420 AA Gemert
Tel. 0492-338010
E-mail info@unibouw.eu / www.unibouw.eu

DC Montea te Tiel
Unibouw BV te Gemert

Hal A3, Overzicht palenplan

Bouw-adviesbureau van der Zanden B.V.
Steenovenweg 65a 5706 HN Helmond
Betro - adviseur en funderingsadvies - funderingen
E-mail: pz@vanderzandenadvies.nl

tekening no.
23032 - F7
schaal: 1:200
Datum
31-10-25
5.1.26

0007