


Voor aansluiting zie tekening 60750233-101-01

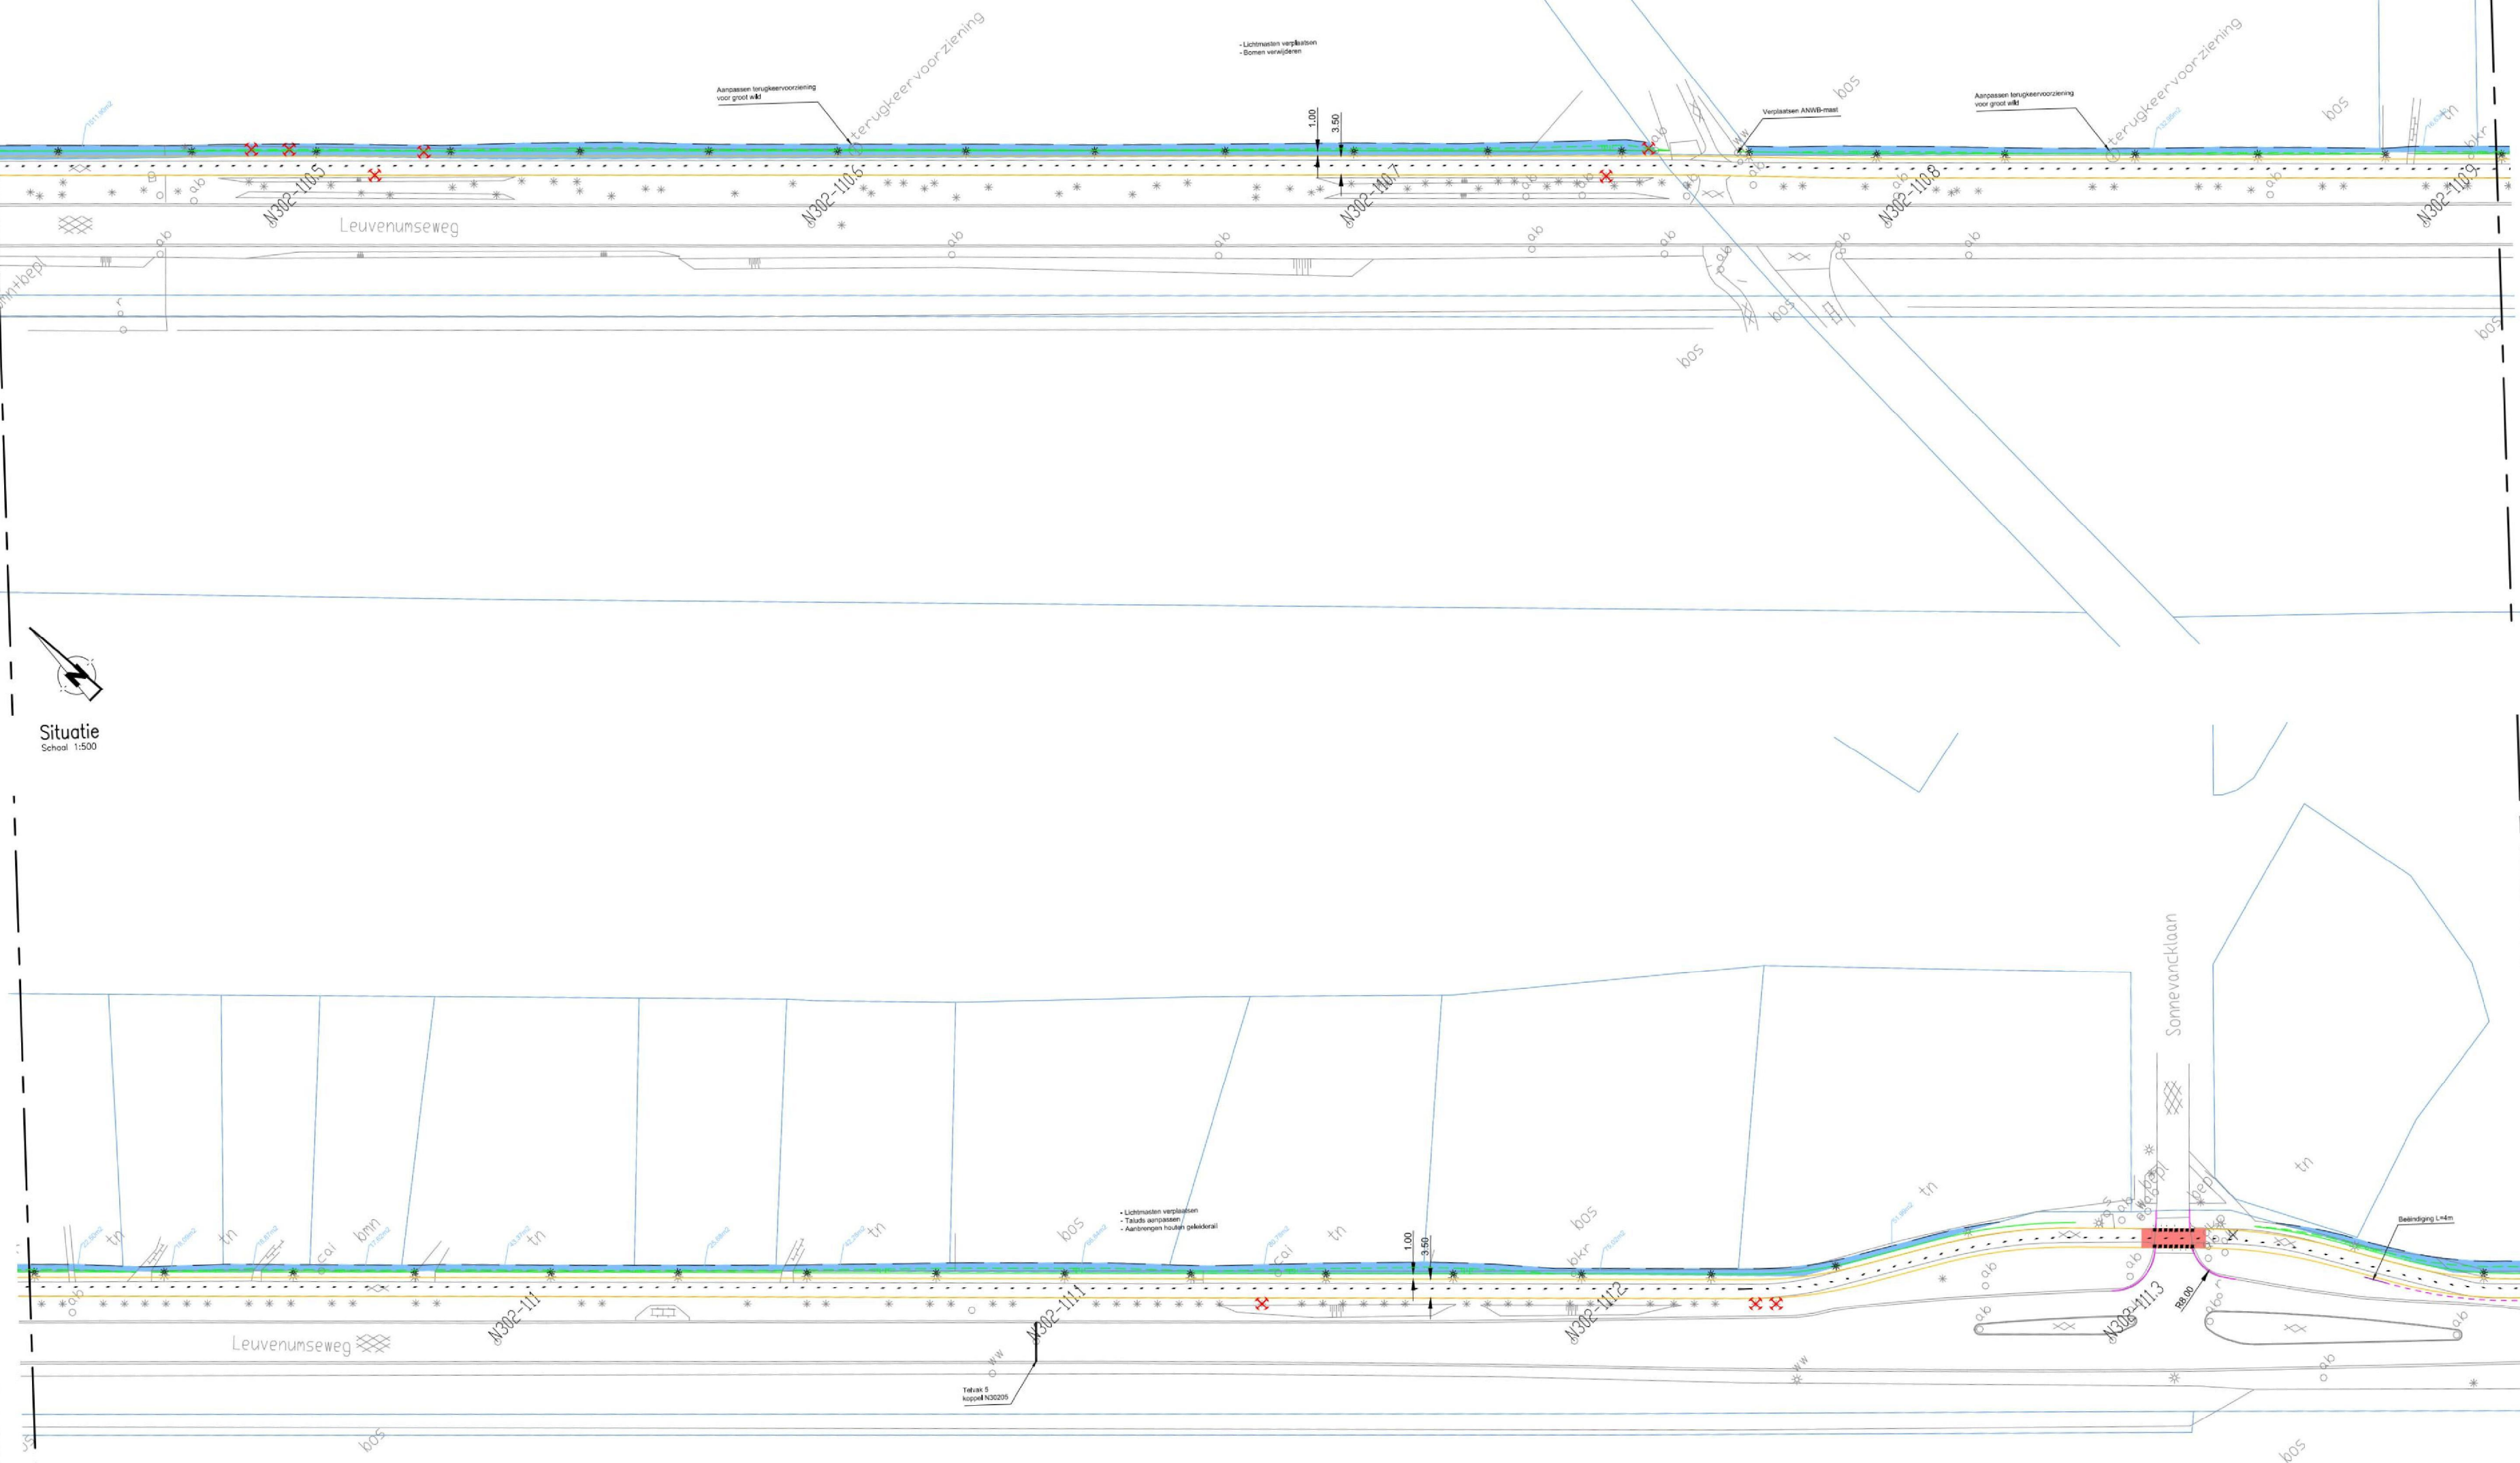

Situatie  
Schaal 1:500



Situatie  
Schaal 1:500

### Verklaring

- |  |                             |  |                                      |
|--|-----------------------------|--|--------------------------------------|
|  | GTG-bestaande situatie      |  | Markering onderbroken 150 mm         |
|  | Bestaande eigendomsgrans    |  | Markering 9-1 150 mm                 |
|  | Nieuwe eigendomsgrans       |  | Markering 3-3 150 mm                 |
|  | As hoofdrijbaan             |  | Markering 1-1 150 mm                 |
|  | Afbreeklijn                 |  | Markering 1-3 300 mm                 |
|  | Kant asfalt rijbaan         |  | Markering 30-270 100 mm              |
|  | Kant asfalt fietspad        |  | Markering 270-30 100 mm              |
|  | Tracébanden en opstapbanden |  | Markering onderbroken 100 mm         |
|  | Prefab geleideband          |  | Markering blokken 50-50              |
|  | Prefab rammeelstrook        |  | Markering haaieland 70               |
|  | Onderhoud hoofdrijbaan      |  | Markering haaieland 50               |
|  | Houtengeleiderail           |  | Grondwerk l.b.v. aanpassen talud     |
|  | Bestaande boom verwijderen  |  | Grondwerk l.b.v. aanpassen waterring |
|  | Aanleggen nieuwe duiker     |  | Aanpassen verlichting                |

Voor aansluiting zie tekening 60750233-101-03

4					
3					
2					
1	Alg. mutatie, verwerking taluds en grenzen	22-07-2019	getekend		gecontroleerd
code	omschrijving	datum	getekend		bureau uitbesteding
provincie					
Gelderland					
Afdeling Uitvoering Werken					
Team					
Ontwerp en Realisatie Werken					
N302 traject 27 Harderwijk - A1					
Trajectverkenning N302 traject 27					
Verkenning verkeerskundige maatregelen					
Schetsontwerp					
km. 110.5-111.3 (trajectnummer 24.19 en 27.27)					
getekend		datum	06-12-2019	schaal	1:500
gecontroleerd		datum	06-12-2019	formaat	A0
vragegeven		datum	06-12-2019	projectnummer	60750233-101-02
status	Concept	versie	3	tekeningsnummer	60750233-101-02
© Werk Vragen N302/ontwerpronde 2/60750233-101-01.dwg					