


Voor aansluiting zie tekening 60750233-201-13

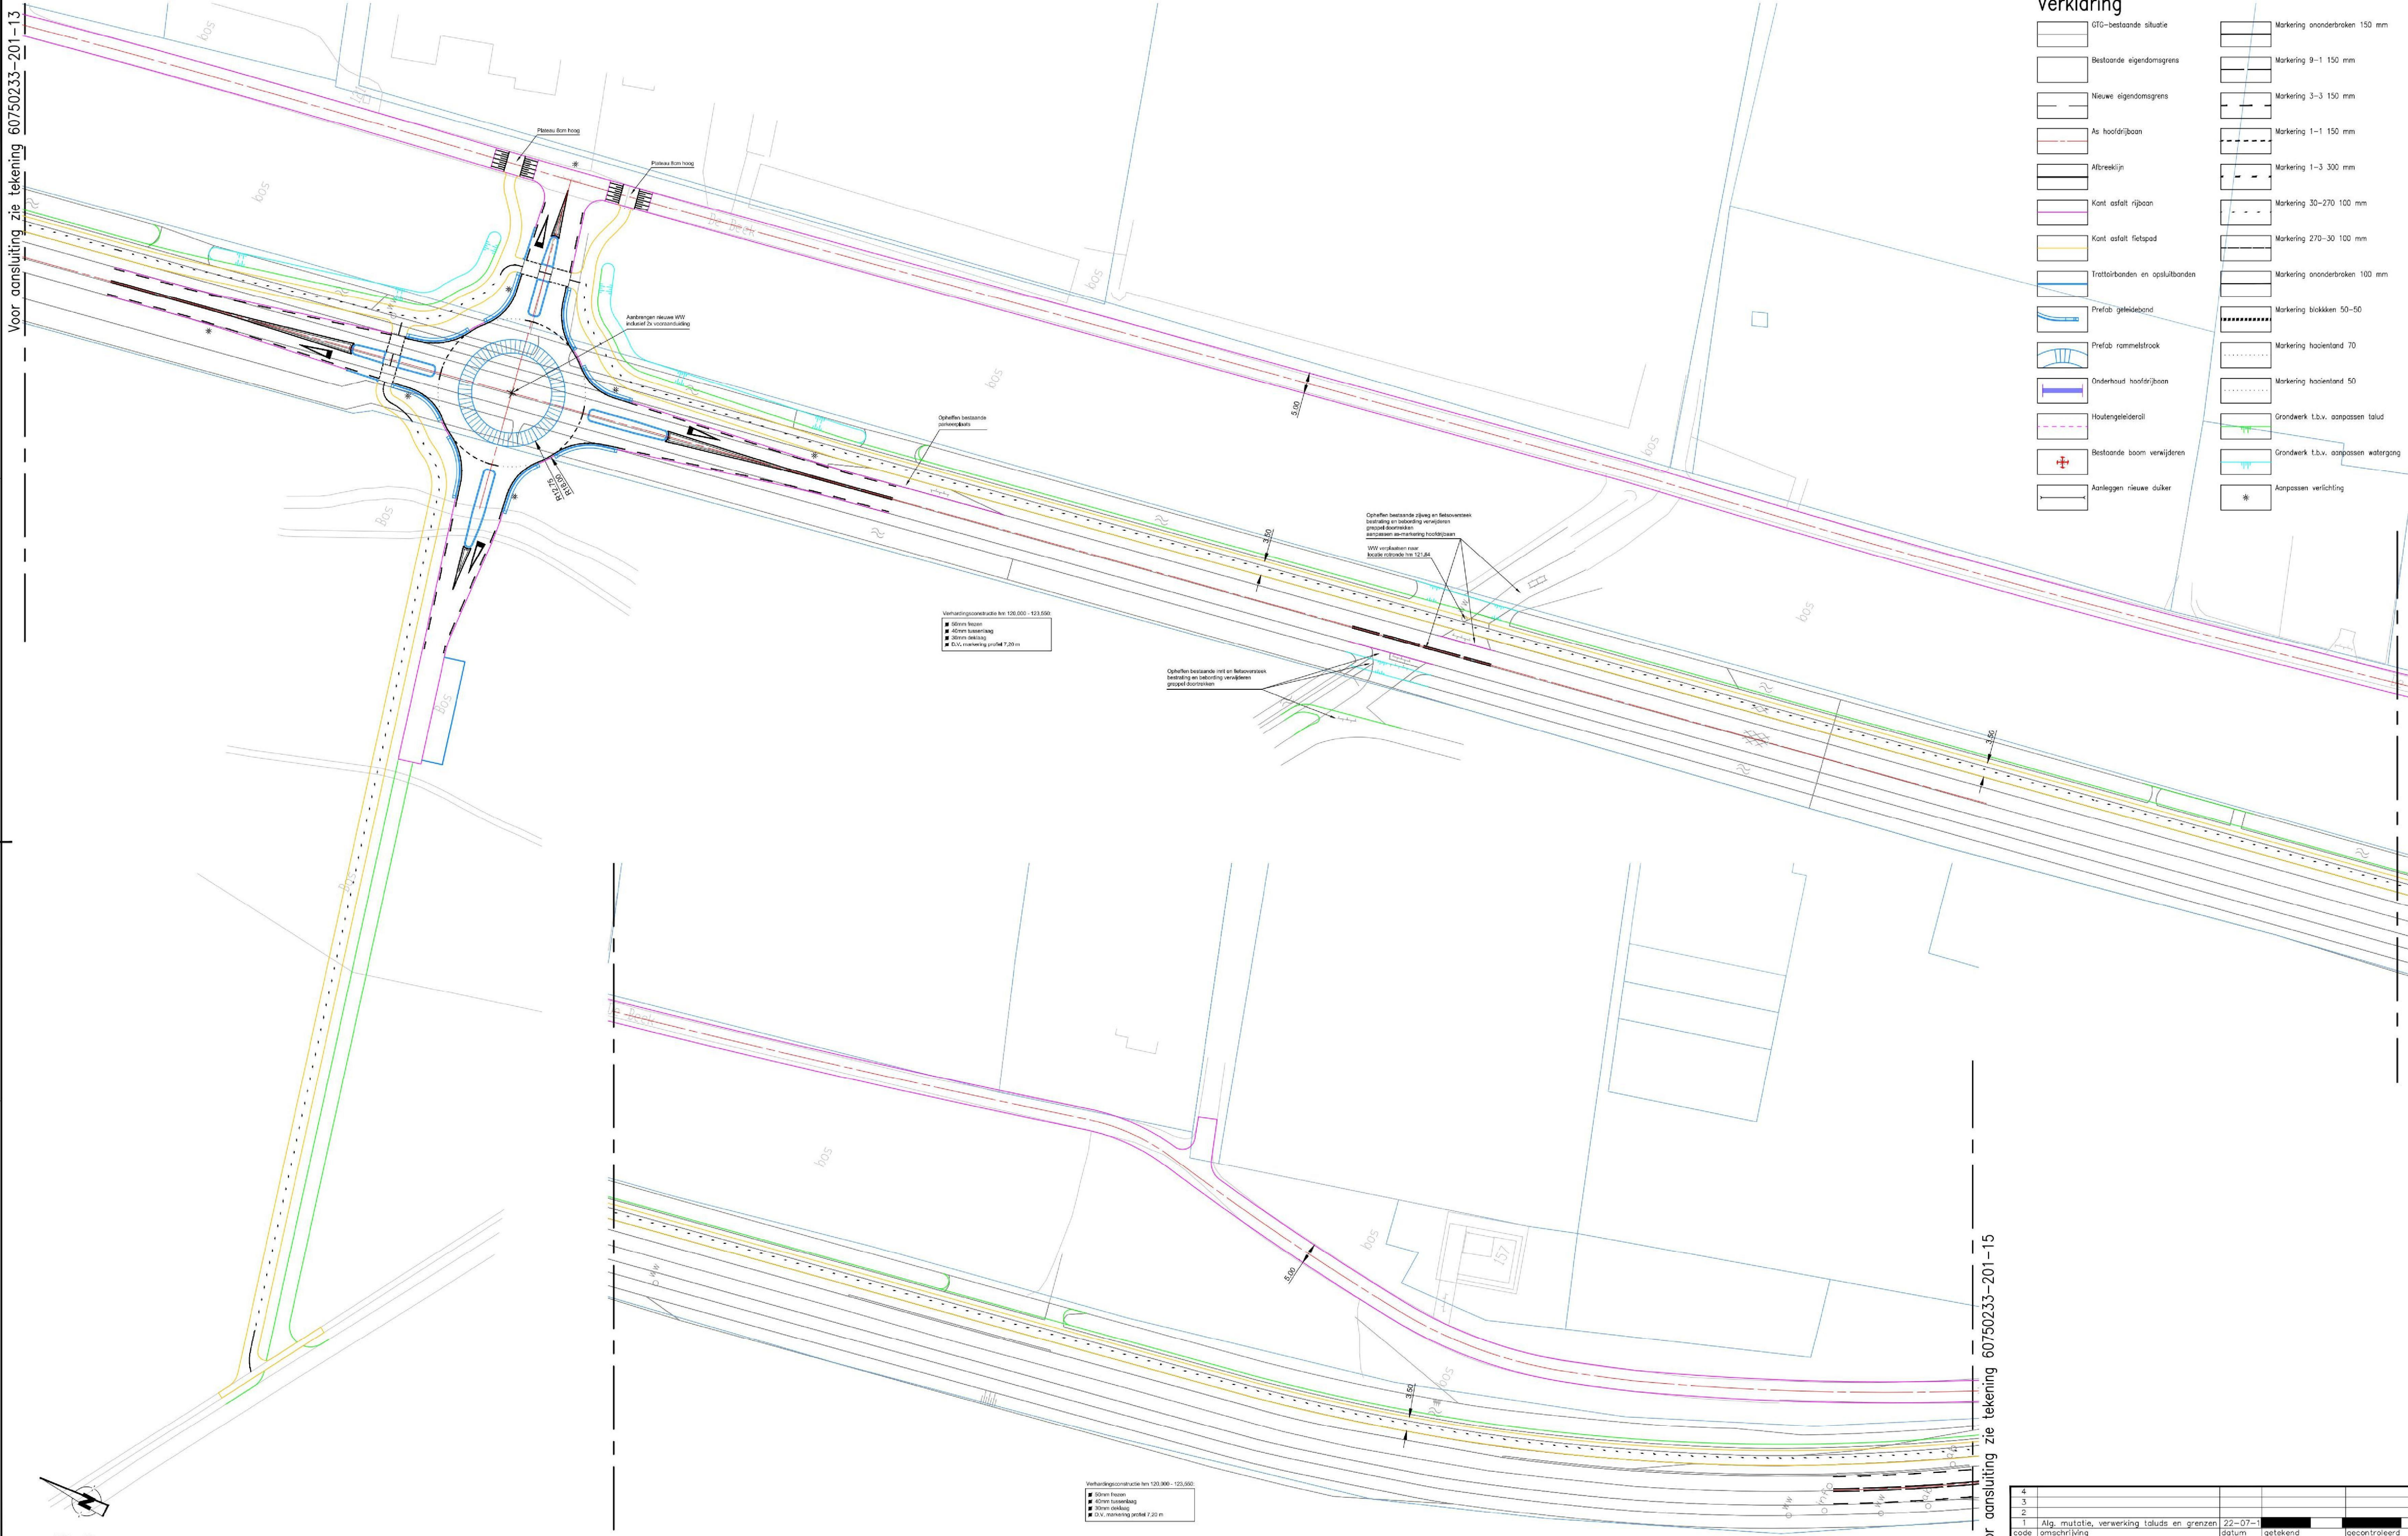

Verklaring

	GTO-bestaande situatie		Markering ononderbroken 150 mm
	Bestaande eigendomsgrens		Markering 9-1 150 mm
	Nieuwe eigendomsgrens		Markering 3-3 150 mm
	As hoofdrijbaan		Markering 1-1 150 mm
	Alfbreeklijn		Markering 1-3 300 mm
	Kant asfalt rijbaan		Markering 30-270 100 mm
	Kant asfalt fietspad		Markering 270-30 100 mm
	Trassairbanden en opstulbanden		Markering ononderbroken 100 mm
	Prefab geleideband		Markering blokken 50-50
	Prefab rammelstrook		Markering haaieland 70
	Onderhoud hoofdrijbaan		Markering haaieland 50
	Houtengeleiderail		Grondwerk t.b.v. aanpassen talud
	Bestaande boom verwijderen		Grondwerk t.b.v. aanpassen watergang
	Aanleggen nieuwe duiker		Aanpassen verlichting

Situatie
Schaal 1:500

Situatie
Schaal 1:500

Voor aansluiting zie tekening 60750233-201-15

4					
3					
2					
1	Alg. mutatie, verwerking taluds en grenzen	22-07-11			
code	omschrijving	datum	getekend	gecontroleerd	
	provincie		Afdeling Uitvoering Werken		bureau uitbesteding
	Gelderland		Team		
			Ontwerp en Realisatie Werken		
	N302 traject 27 Harderwijk - A1				besteknummer:
	Trajectverkenning N302 traject 27				n.v.t.
	Verkenning verkeerskundige maatregelen				documenttype:
	VO				Tekening
	km. 121,6-122,4 (trajectnummer 24.2, 27.10/11, 27.19)				documentnummer:
					20750233-201-14
getekend		datum 21-08-2011	schaal 1:500	in2bieden - blok 44	
gecontroleerd		datum 21-08-2011	formaat A0	projectnummer 60750233	
vrijgegeven		datum 21-08-2011	tekeningsnummer 60750233-201-14		
status	1 (concept)	versie 1			