



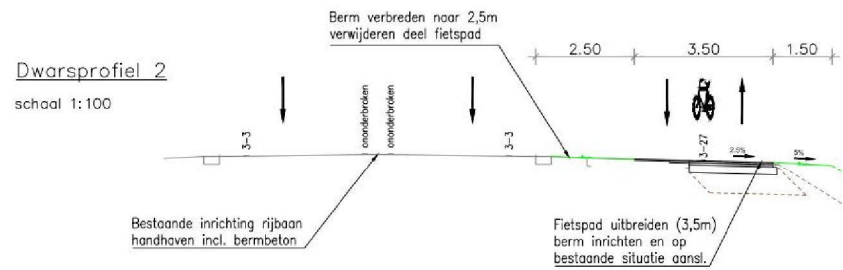

Voor aansluiting zie tekening 60750233-201-06

4				
3				
2				
1				
code	omschrijving	datum	getekend	gecontroleerd
provincie		Afdeling Uitvoering Werken		bureau uitbesteding
Gelderland		Team		
		Ontwerp en Realisatie Werken		
N302 traject 27 Harderwijk - A1				besteknummer:
Trajectverkenning N302 traject 27				n.v.t.
Verkenning verkeerskundige maatregelen				documenttype:
VO				Tekening
km. 113.3-114.1 (trajectnummer 27.19)				documentnummer:
getekend		datum 21-08-2014	schaal 1:500	in 3 bladen - blad 1
gecontroleerd		datum 21-08-2014	formaat A0	projectnummer
vrijgegeven		datum 21-08-2014	tekeningsnummer	60750233-209-03
status		Concept	versie 1	