


Personenauto Paardentruiter



	meters
Car Width	: 1.83
Trailer Width	: 1.80
Car Track	: 1.74
Trailer Track	: 2.20
Lock to Lock Time	: 6.0
Steering Angle	: 22.4
Articulating Angle	: 70.0

4				
3				
2				
1				
code	omschrijving	datum	getekend	gecontroleerd
	provincie Gelderland		Afdeling Uitvoering Werken	bureau uitbesteding
			Team	Anacon infra
			Ontwerp en Realisatie Werken	civieltechnisch - projectbureau
	N302 Harderwijk - Kootwijk			besteknummer:
	Traject verkenning traject 27			n.n.b.
	Schetsontwerp			documenttype:
	Rotonde KNHS (Rijcuve 01)			Tekening
	km. 121.300 - 122.600			documentnummer:
getekend		datum	11-02-2016	60750253-101-01
gecontroleerd		datum	11-02-2016	in bladen , bladnr.
vrijgegeven		datum		projectnummer: 60750253
status	Concept	versie	0.1	tekeningsnummer: 60750253-101-01



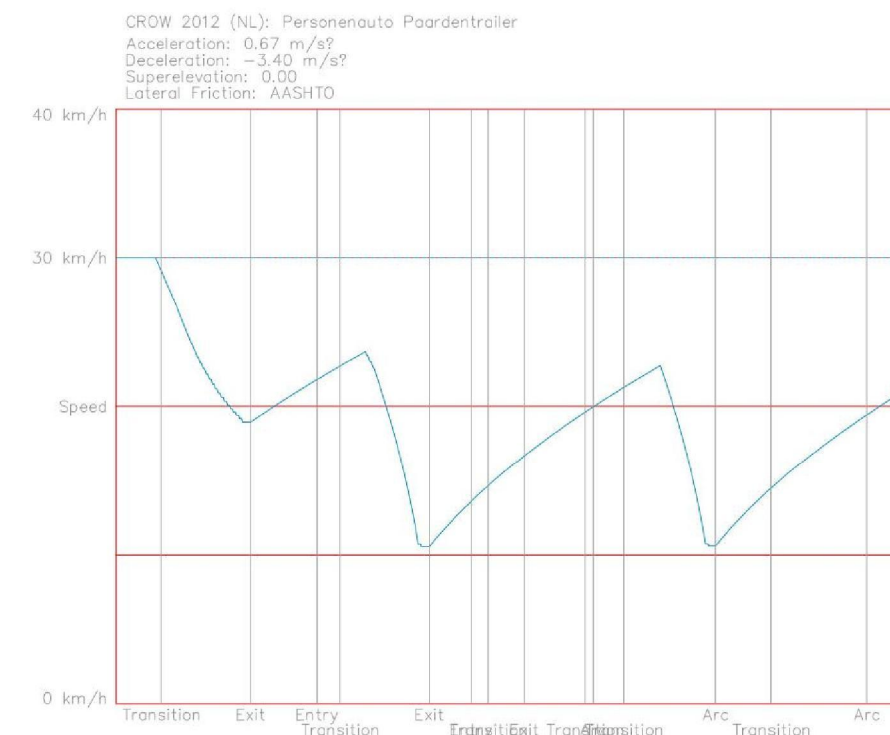


Speed Profile Report  
Cumulative Path Length: 79.33 m  
Horizontal Scale = 1.00 : 3.00 (Report : Simulation)  
Vertical Scale = 0.50 : 1.00 (Report : Simulation)

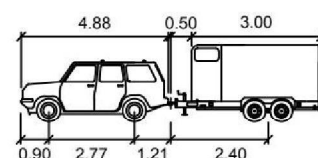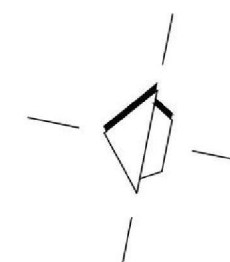

Personenauto Paardentrailer

	meters
Car Width	: 1.83
Trailer Width	: 1.80
Car Track	: 1.74
Trailer Track	: 2.20
Lock to Lock Time	: 6.0
Steering Angle	: 22.4
Articulating Angle	: 70.0

4				
3				
2				
1				
code	omschrijving	datum	getekend	gecontroleerd
<div> <div> <div>≡</div> <div>provincie</div> <div>Gelderland</div> </div> <div> <div>Afdeling Uitvoering Werken</div> <div>Team</div> <div>Ontwerp en Realisatie Werken</div> </div> </div>		<div> <div>bureau uitbesteding</div> <div>  </div> </div>		
N302 Harderwijk - Kootwijk		besteknummer:		
Traject verkenning traject 27		n.n.b.		
Schetsontwerp		documenttype:		
Ronde KNHS (Rijcuve 02)		Tekening		
km. 121.300 - 122.600		documentnummer:		
		60750253-101-02		
getekend		datum	11-02-2016	schaal: 1:500
gecontroleerd		datum	11-02-2016	in bladen , bladnr.
vrijgegeven		datum		formaat: A3
status	Concept	versie	0.1	projectnummer: 60750253
				tekeningnummer: 60750253-101-02