



60750253-200-07
60750253-200-08

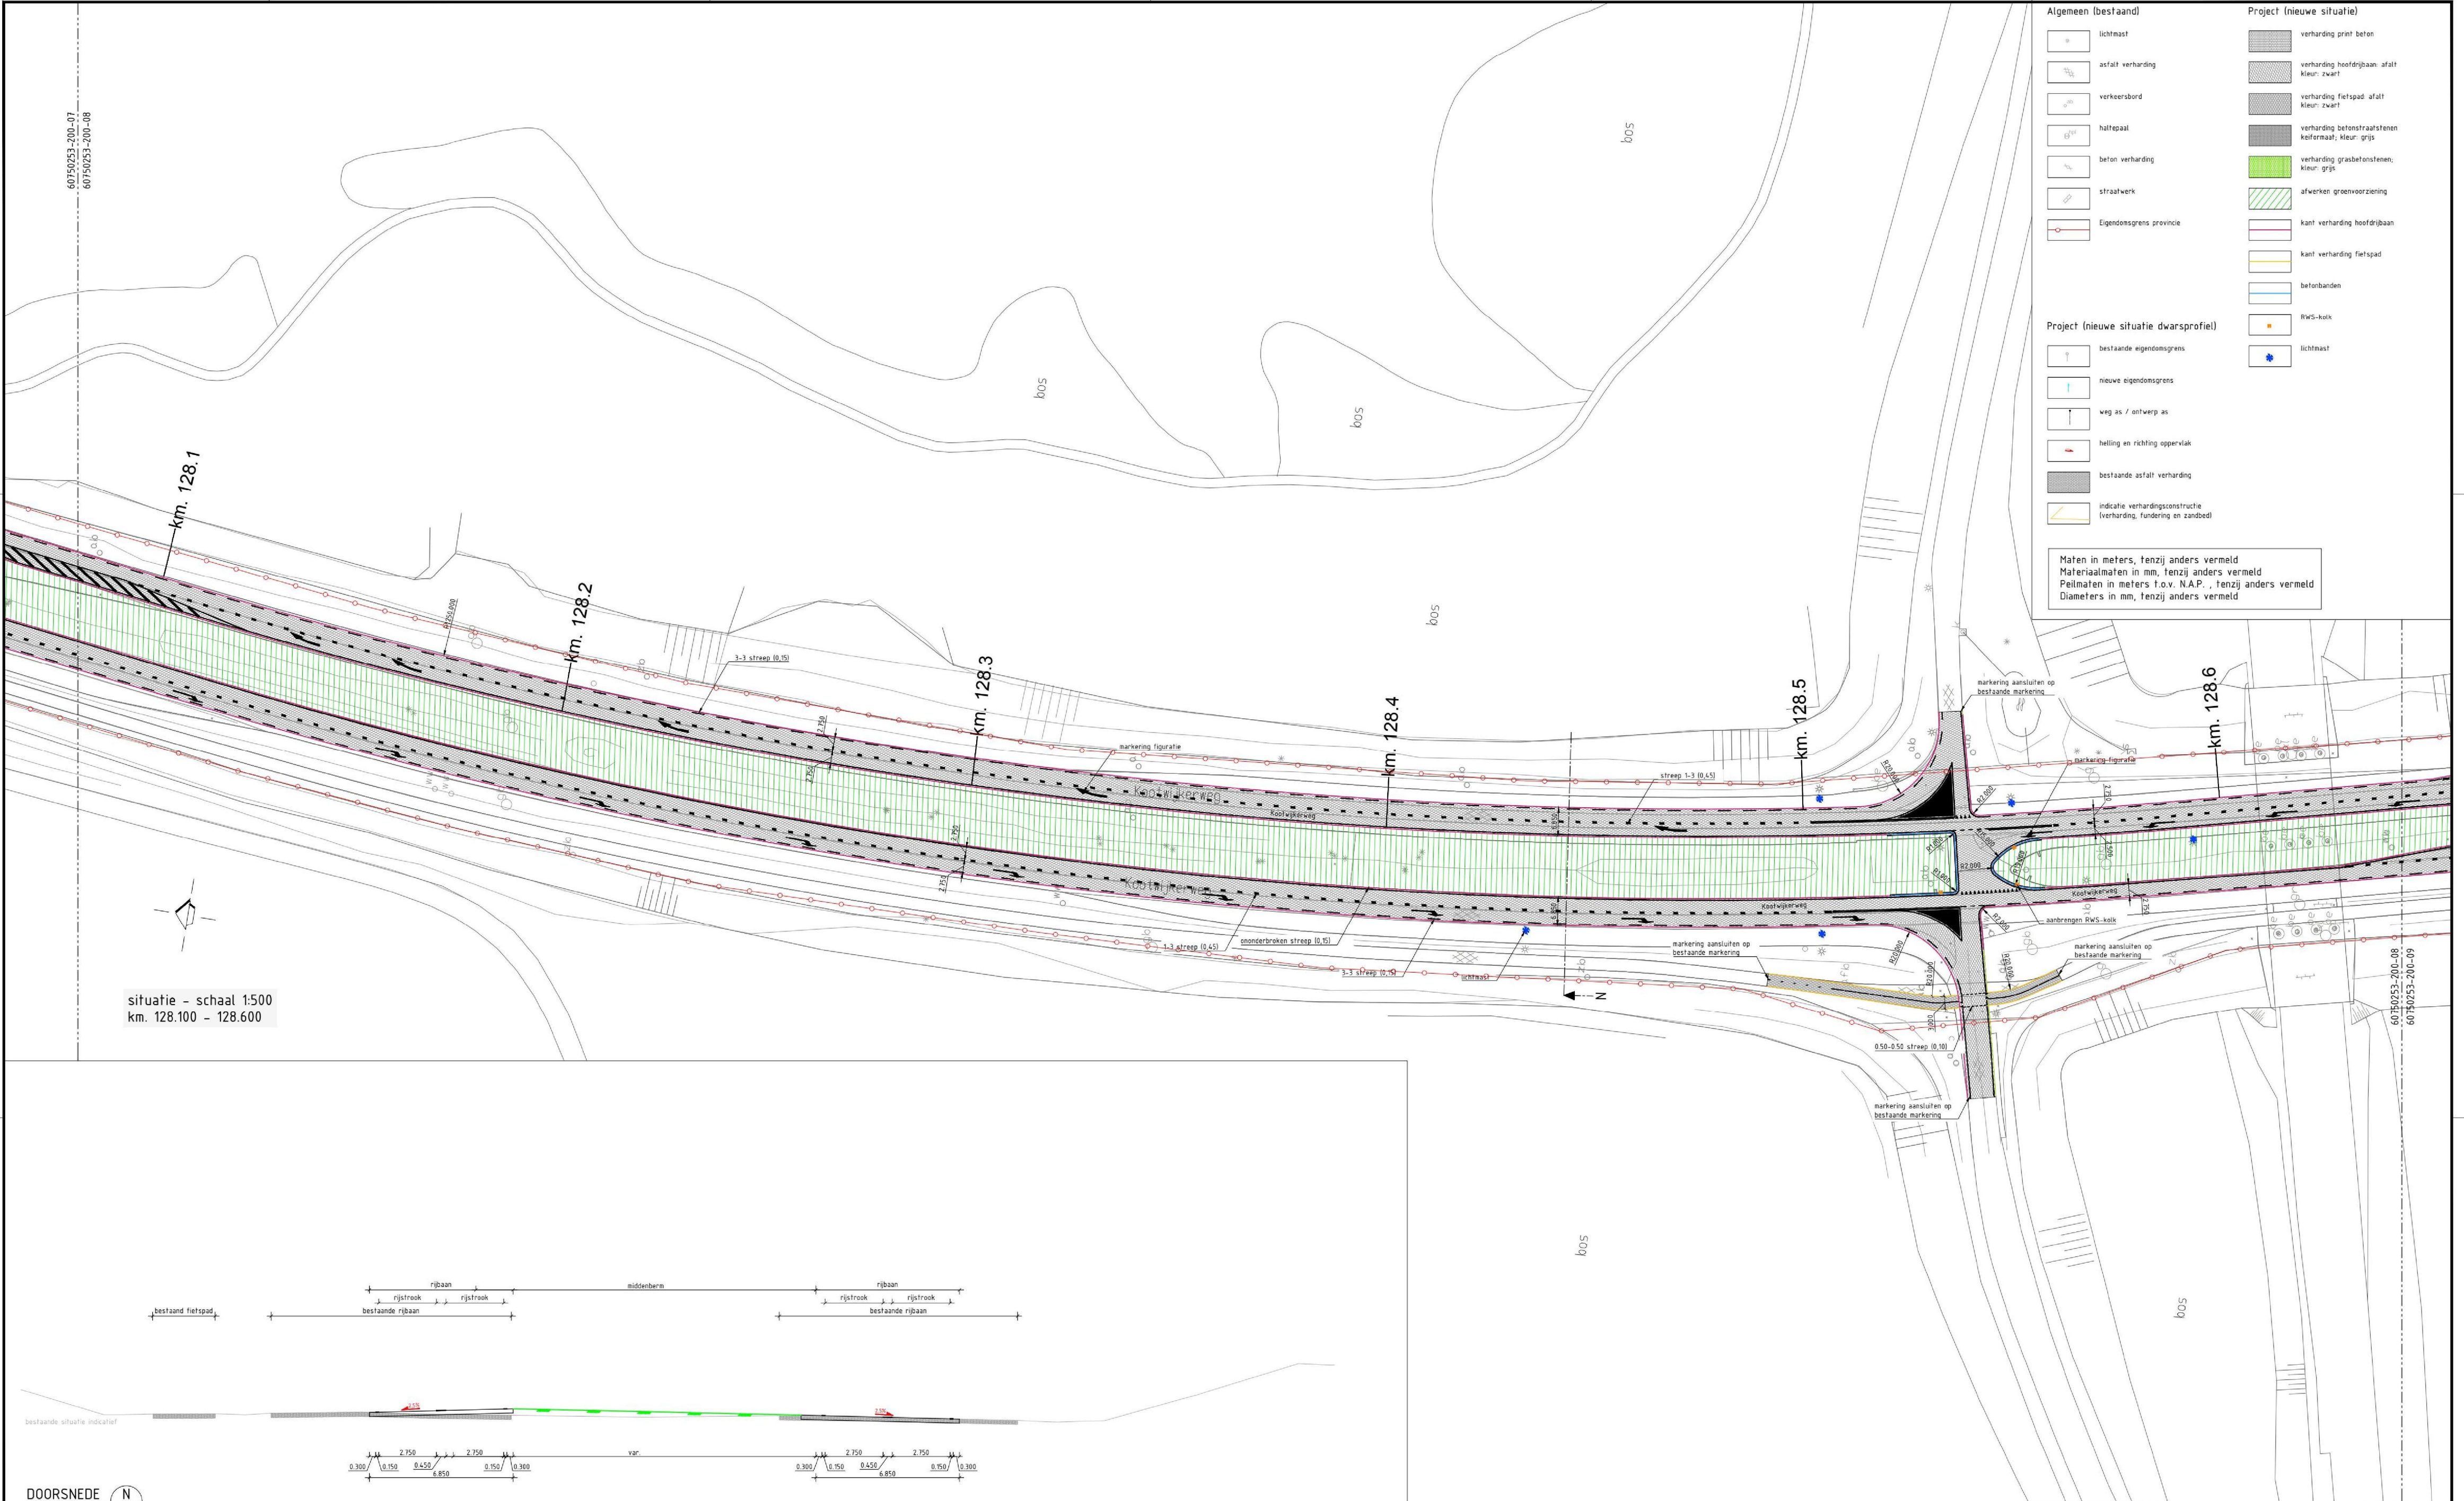

situatie - schaal 1:500
km. 128.100 - 128.600

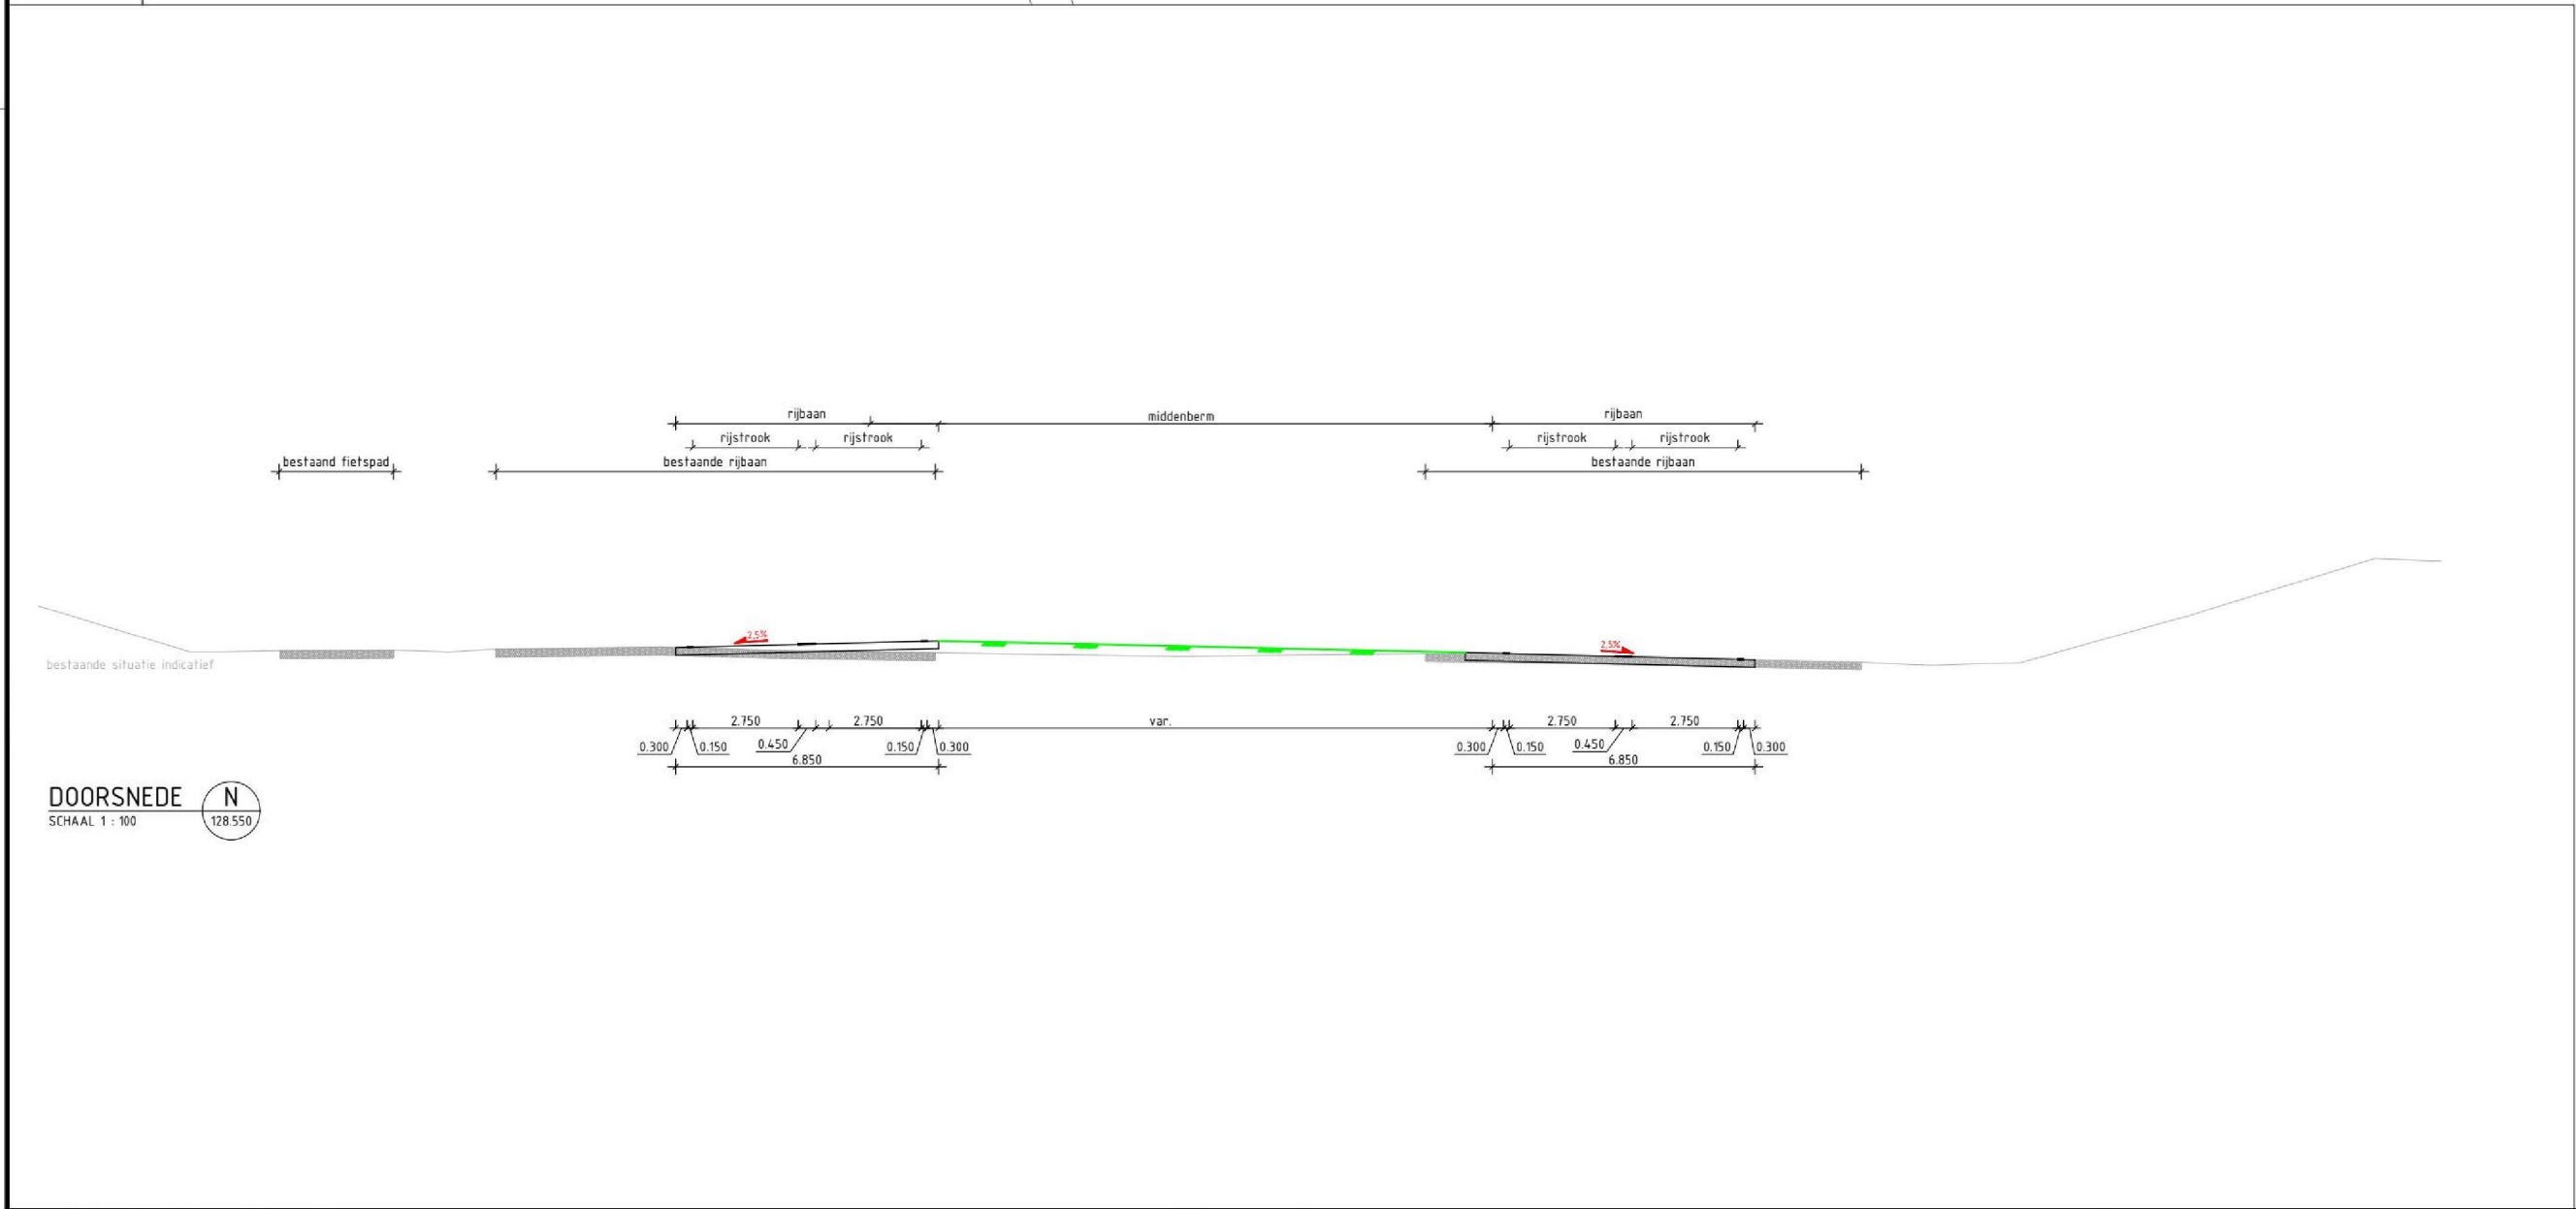

Algemeen (bestaand)

- lichtmast
- asfalt verharding
- verkeersbord
- haltepaal
- beton verharding
- straatwerk
- Eigendomsgrens provincie

Project (nieuwe situatie)

- verharding print beton
- verharding hoofdrijbaan: asfalt kleur: zwart
- verharding fietspad: asfalt kleur: zwart
- verharding betonstraatstenen kei formaat: kleur: grijs
- verharding grasbetonstenen: kleur: grijs
- afwerken groenvoorziening
- kant verharding hoofdrijbaan
- kant verharding fietspad
- betonbanden
- RWS-kolk
- lichtmast

Project (nieuwe situatie dwarsprofiel)

- bestaande eigendomsgrens
- nieuwe eigendomsgrens
- weg as / ontwerp as
- helling en richting oppervlak
- bestaande asfalt verharding
- indicatie verhardingsconstructie (verharding, fundering en zandbed)

Maten in meters, tenzij anders vermeld
Materiaalmaten in mm, tenzij anders vermeld
Peilmaten in meters t.o.v. N.A.P., tenzij anders vermeld
Diameters in mm, tenzij anders vermeld

| | | | | |
|---|--------------|------------|---------------|----------------------------------|
| 1 | | | | |
| 2 | | | | |
| 3 | | | | |
| code | omschrijving | datum | getekend | gecontroleerd |
| provincie Gelderland Afdeling Uitvoering Werken | | | | |
| Team Ontwerp en Realisatie Werken | | | | bureau uitbesteding Anacon |
| N302 Harderwijk - Kootwijk | | | | besteknummer: n.n.b. |
| Traject verkenning traject 27 | | | | documenttype: Tekening |
| Voorontwerp | | | | documentnummer: 60750253-200-08 |
| Calwickerzand | | | | projectnummer: 60750253 |
| km. 127.600-128.100 | | | | tekeningsnummer: 60750253-200-08 |
| getekend | datum | 09-02-2016 | schaal: 1:500 | in bladen, bladnr: |
| gecontroleerd | datum | | formaat: A0 | |
| vragegeven | datum | | versie: 1.0 | |
| status | Complet | | | |

