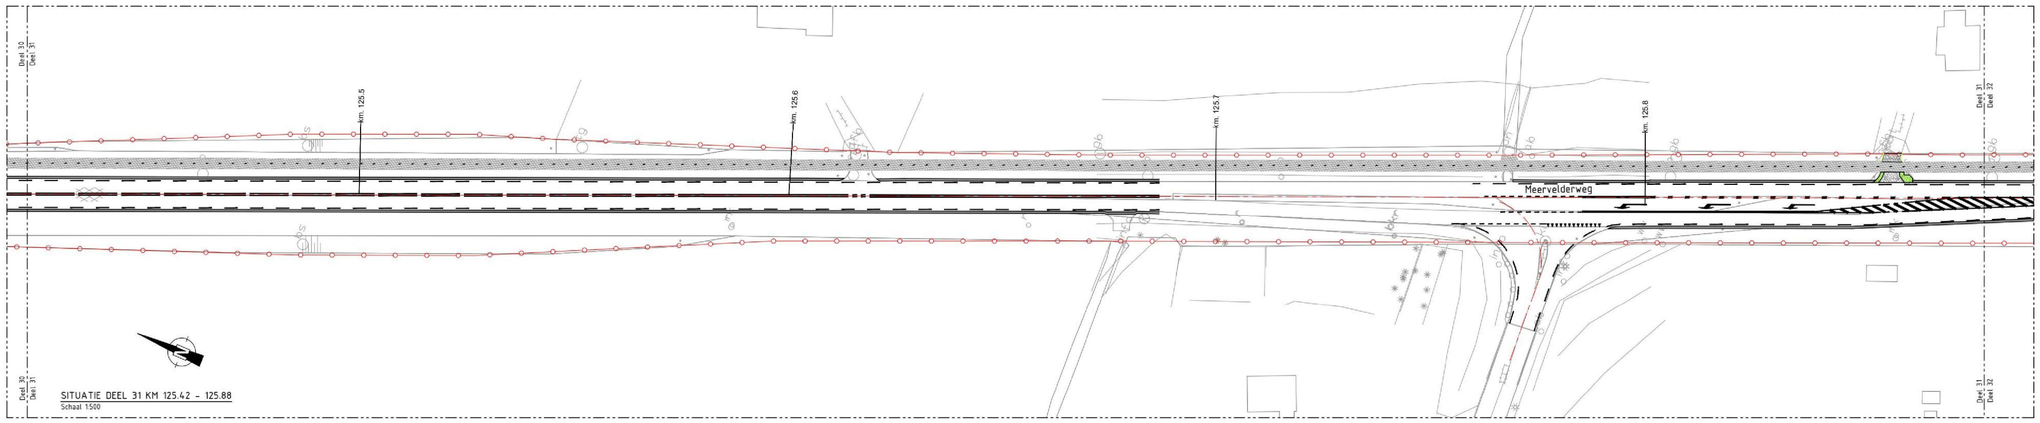

SITUATIE DEEL 31 KM 125.42 - 125.88
Schaal 1500

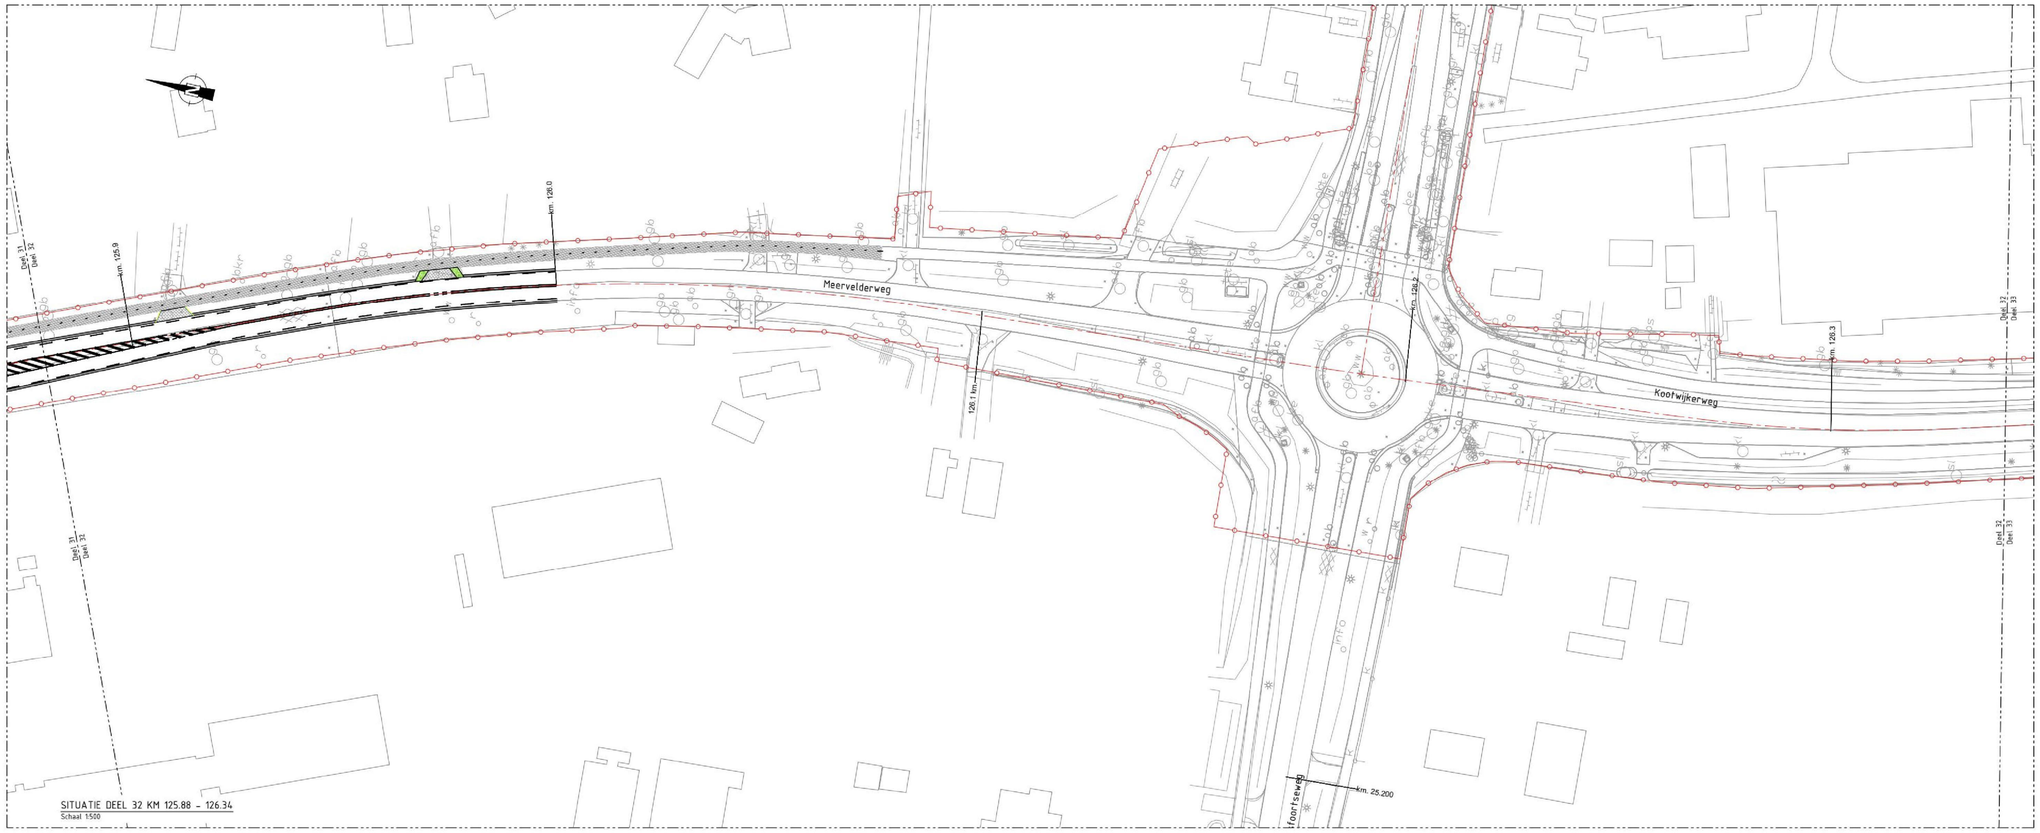

SITUATIE DEEL 32 KM 125.88 - 126.34
Schaal 1500

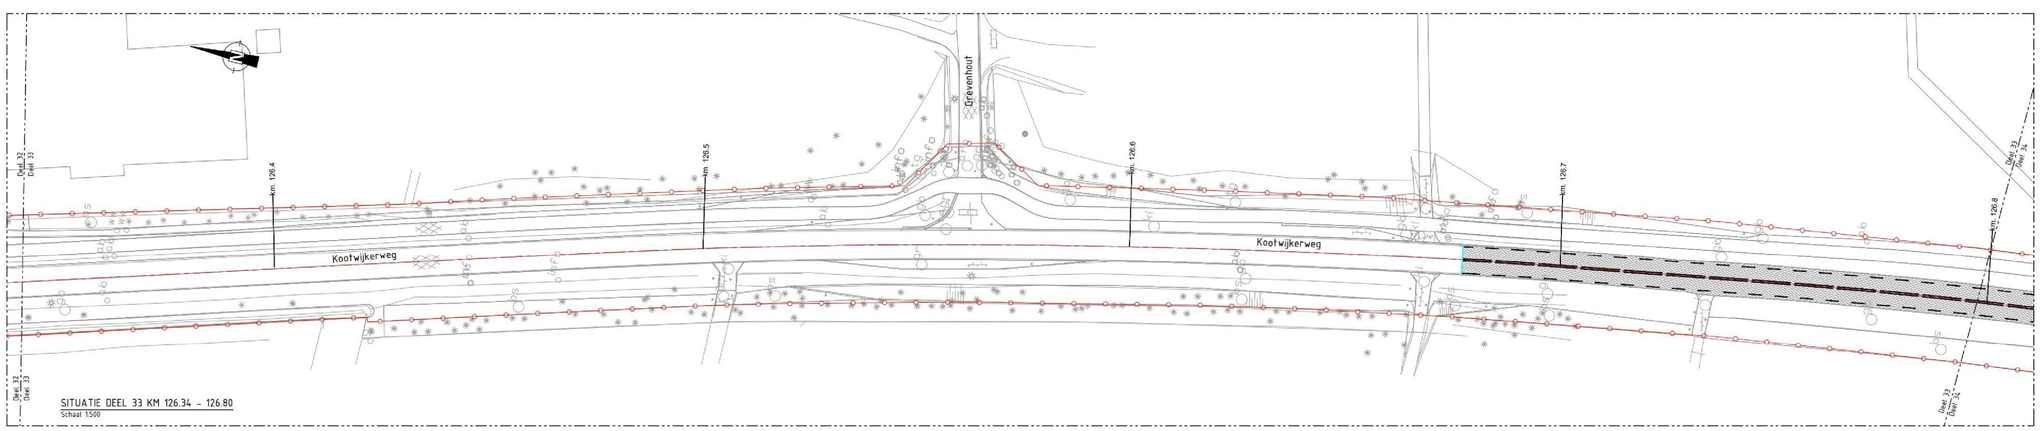

SITUATIE DEEL 33 KM 126.34 - 126.80
Schaal 1500

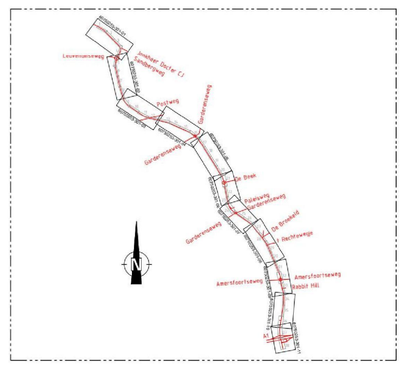
Leusenmolenweg
Leusenbroekerweg
Garderenseweg
Garderenseweg
Garderenseweg
Amersfoortseweg
Amersfoortseweg
Amersfoortseweg
Hoogeweg
Hechtweg
Hechtweg
Hecht