

- Algemeen (bestaand)


lichtmast

asfalt verharding
- 
- verkeersbord

Project (nieuwe situatie)


aan te kopen grond

Maten in meters, tenzij anders vermeld  
Materiaalmaten in mm, tenzij anders vermeld  
Peilmaten in meters t.o.v. N.A.P. , tenzij anders vermeld  
Diameters in mm, tenzij anders vermeld

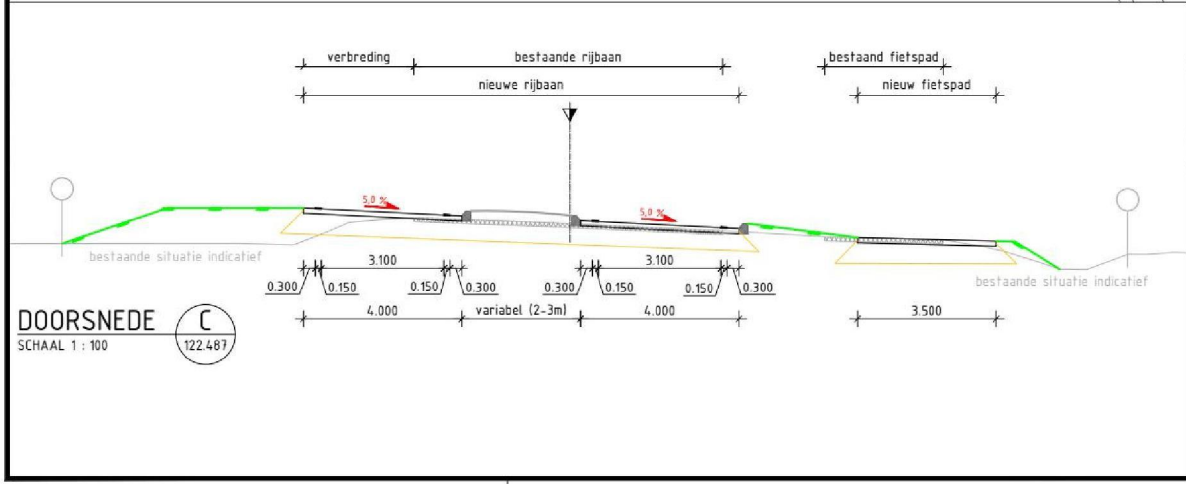


1				
2				
3				
code	omschrijving	datum	getekend	gecontroleerd
provincie Gelderland		Afdeling Uitvoering Werken		
Team Ontwerp en Realisatie Werken		bureau uitbesteding Anacon		
N302 Harderwijk - Kootwijk		besteknummer: n.n.b.		
Traject verkenning traject 27		documenttype: Tekening		
Voorontwerp		documentnummer: 60750253-202-01		
Aansluiting Paleisweg (Grondaankoop)		projectnummer: 60750253		
km. 122.200 - 122.700		rekeningnummer: 60750253-202-01		
getekend	datum	09-02-2016	schaal:	1:500
gecontroleerd	datum	09-02-2016	formaat:	A0
vragegeven	datum		in bladen , bladnr:	
status	versie	1.0	projectnummer:	60750253
Concept				

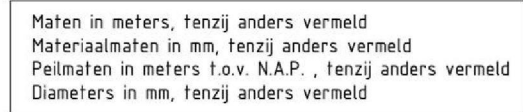

0000000555



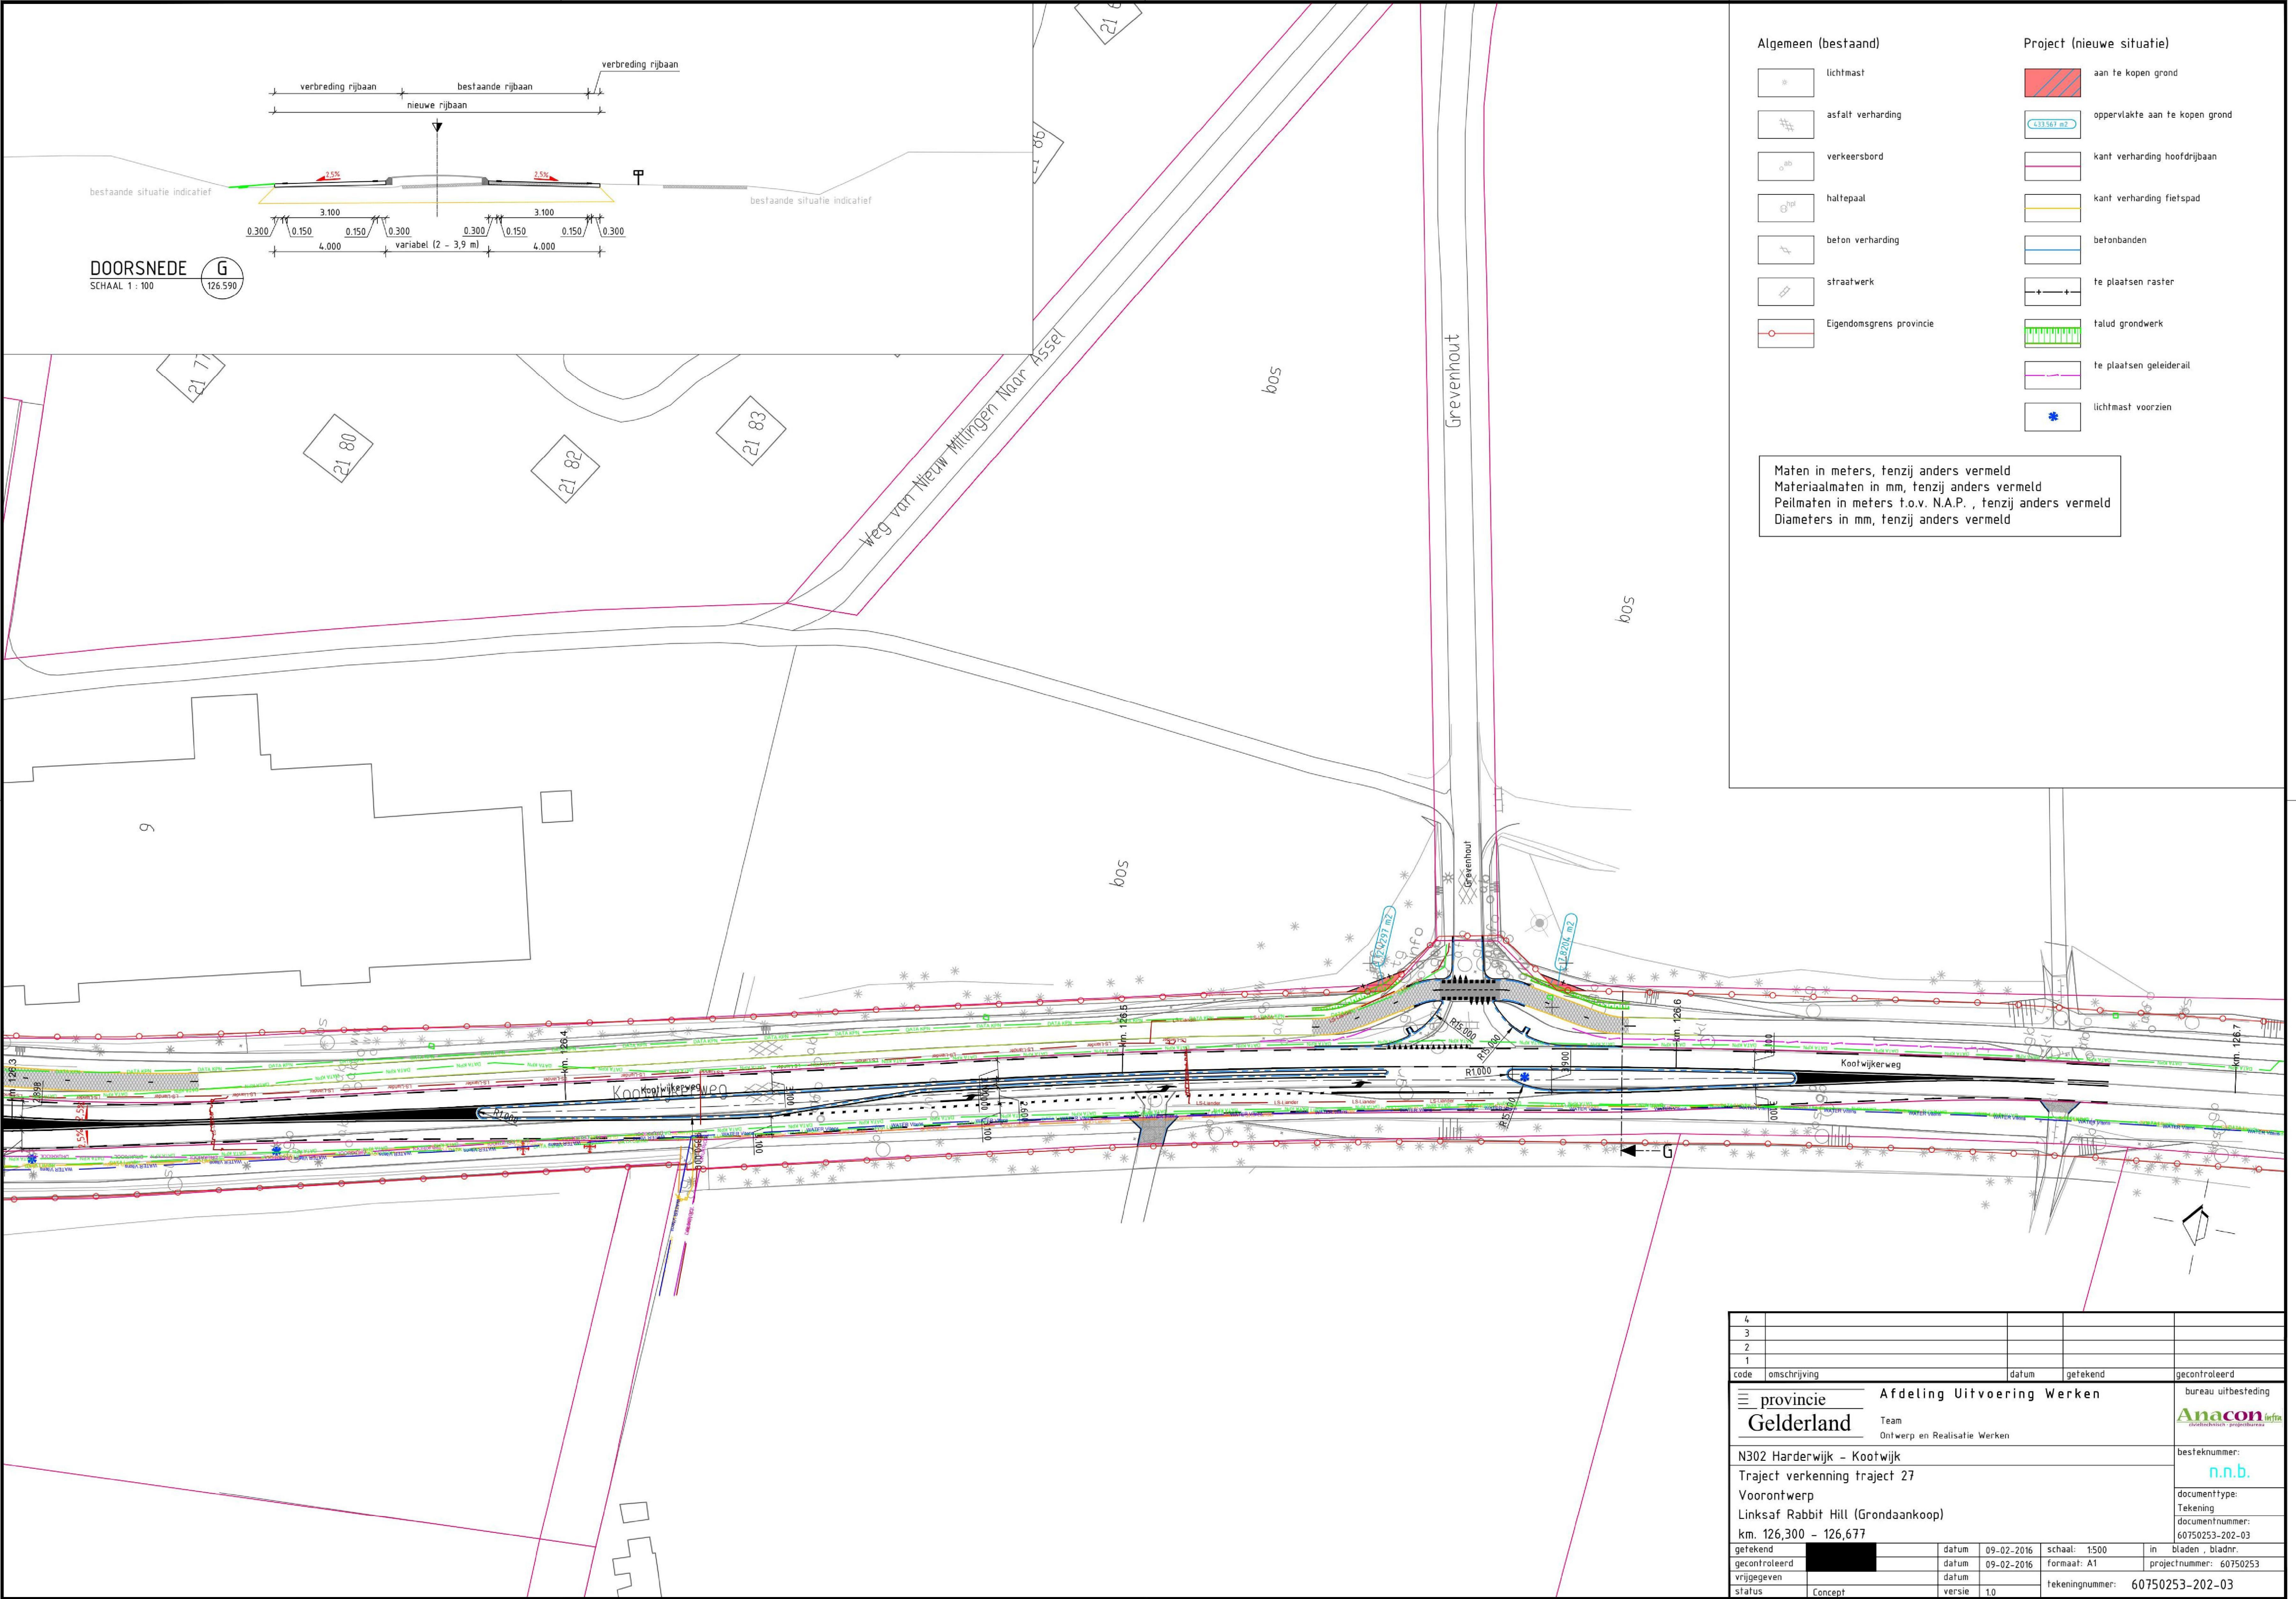

Algemeen (bestaand)

lichtmast

asfalt verharding

verkeersbord

haltepaal

beton verharding

straatwerk

Eigendomsgrens provincie

Project (nieuwe situatie)

aan te kopen grond

433.567 m2

oppervlakte aan te kopen grond

kant verharding hoofdrijbaan

kant verharding fietspad

betonbanden

te plaatsen raster

talud grondwerk


te plaatsen geleiderail

lichtmast voorzien

Maten in meters, tenzij anders vermeld  
Materiaalmaten in mm, tenzij anders vermeld  
Peilmaten in meters t.o.v. N.A.P. , tenzij anders vermeld  
Diameters in mm, tenzij anders vermeld


4				
3				
2				
1				
code	omschrijving	datum	getekend	gecontroleerd
provincie Gelderland		Afdeling Uitvoering Werken		bureau uitbesteding Anacon
Team Ontwerp en Realisatie Werken				besteknummer: n.n.b.
N302 Harderwijk – Kootwijk				documenttype: Tekening
Traject verkenning traject 27				documentnummer: 60750253-202-03
Voorontwerp				
Linksaf Rabbit Hill (Grondaankoop)				
km. 126,300 – 126,677				
getekend		datum	09-02-2016	schaal: 1:500
gecontroleerd		datum	09-02-2016	formaat: A1
vrijgegeven		datum		projectnummer: 60750253
status	Concept	versie	1.0	tekeningnummer: 60750253-202-03



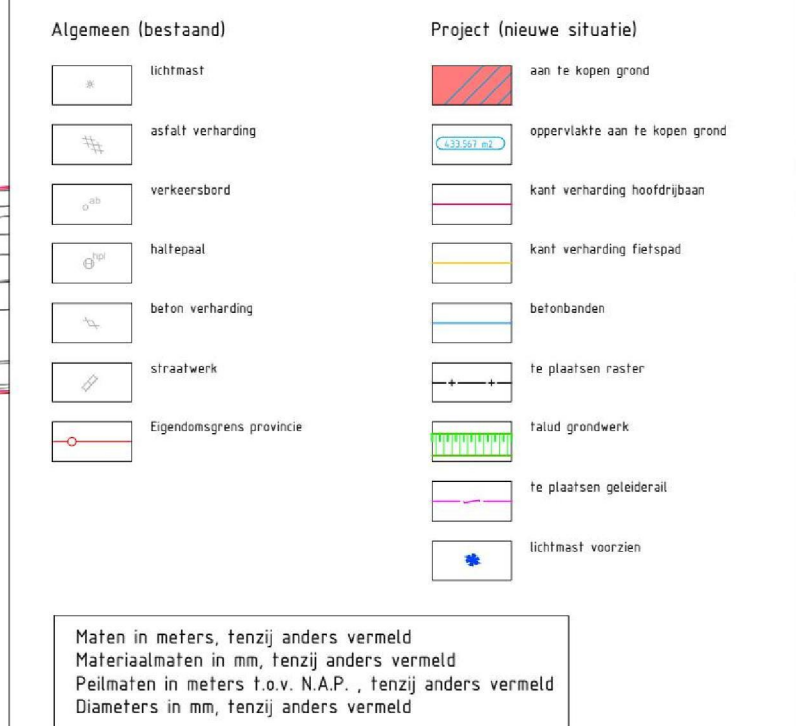



4							
3							
2							
1							
code	omschrijving		datum	getekend		gecontroleerd	
 <b>provincie Gelderland</b>		<b>Afdeling Uitvoering Werken</b> Team Ontwerp en Realisatie Werken			bureau: ufbesiding  <b>Anacon</b> <small>advies en realisatie</small>		
<b>N302 Harderwijk – Kootwijk</b> <b>Traject verkenning traject 27</b> <b>Voorontwerp</b> <b>Omgeving Meerveld Fonteyn (Grondankaop)</b> <b>Km. 123,600 – 124,500</b>						<b>besteknummer:</b> <b>n.n.b.</b>	
<b>getekend</b>  <b>datum</b> 09-02-2016 <b>schaal:</b> 1:500 <b>in</b> bladen, bladnr.						<b>documenttype:</b> Tekening	
<b>gecontroleerd</b>  <b>datum</b> 09-02-2016 <b>formaat:</b> A1 <b>projectnummer:</b> 60750253						<b>documentnummer:</b> 60750253-202-04	
<b>status</b> Concept <b>versie</b> 1,0 <b>tekeningenummer:</b> 60750253-202-04							



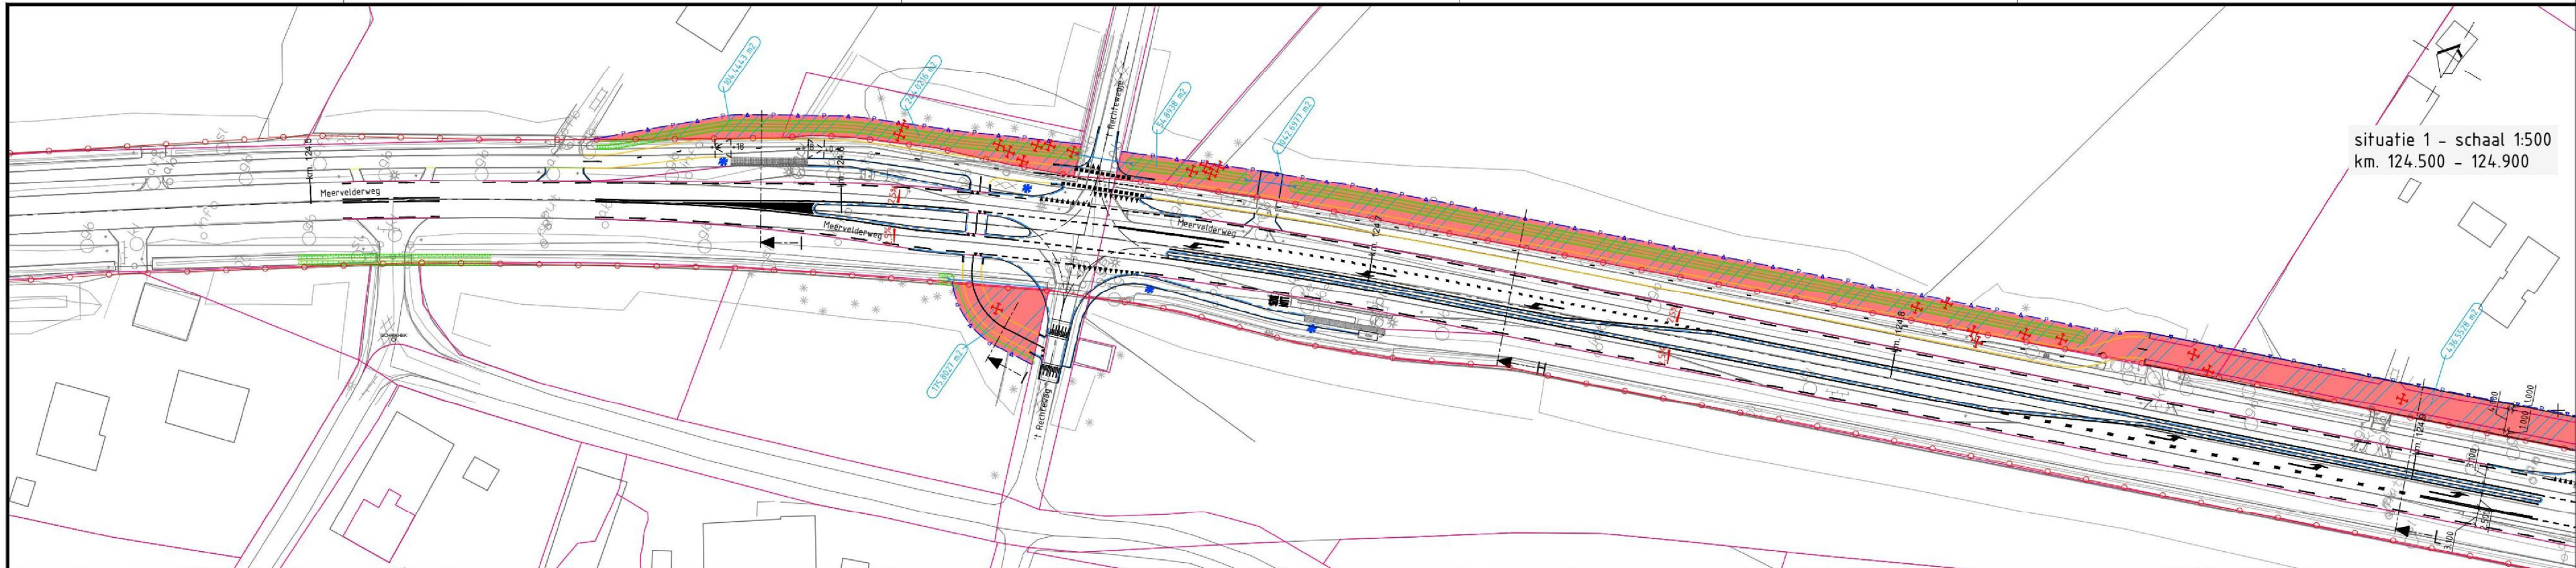

- Algemeen (bestaand)**
  - lichtmast
  - asfalt verharding
  - verkeersbord
  - haltepaal
  - beton verharding
  - siraalwerk
  - Eigendomsgrs provincie
- Project (nieuwe situatie)**
  - aan te kopen grond
  - oppervlakte aan te kopen grond
  - kant verharding hoofdrijbaan
  - kant verharding fietspad
  - betonbanden
  - te plaatsen raster
  - talud grondwerk
  - te plaatsen geleiderail
  - lichtmast voorzien

Maten in meters, tenzij anders vermeld  
Materiaalmaten in mm, tenzij anders vermeld  
Peilmaten in meters t.o.v. N.A.P., tenzij anders vermeld  
Diameters in mm, tenzij anders vermeld

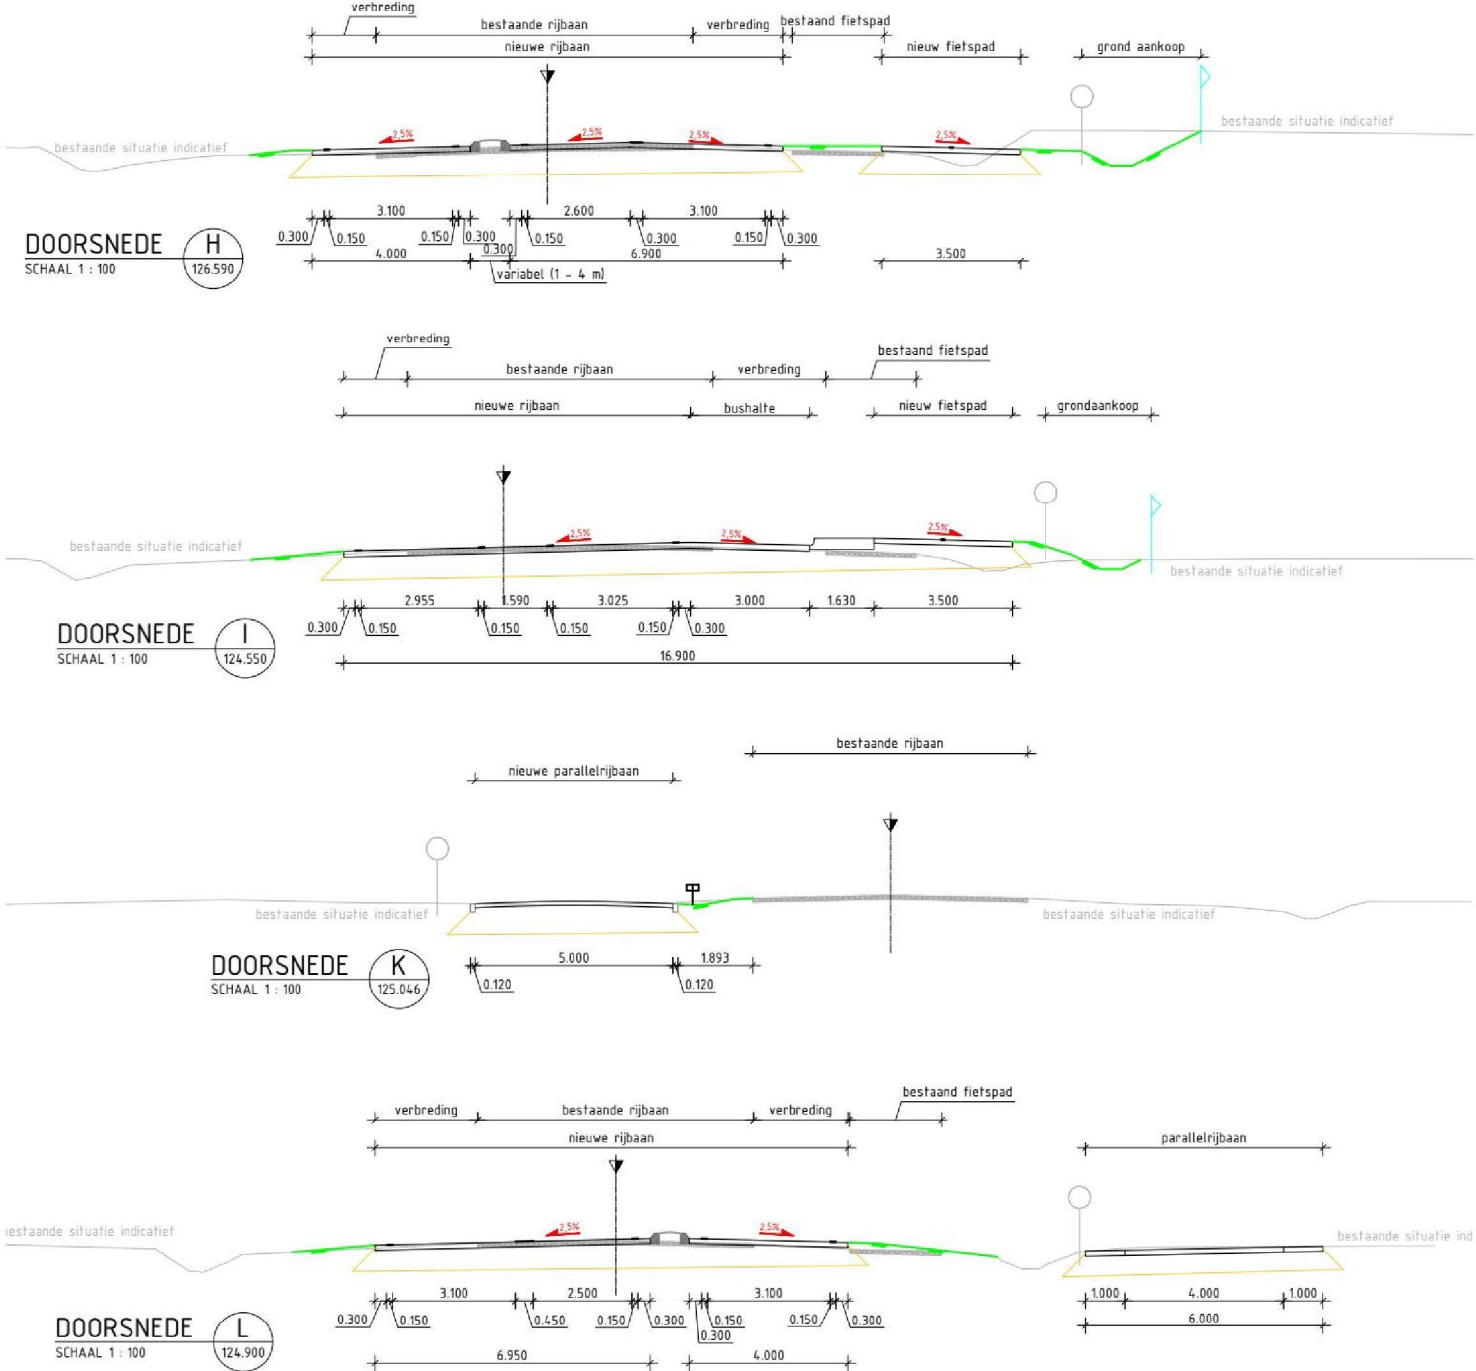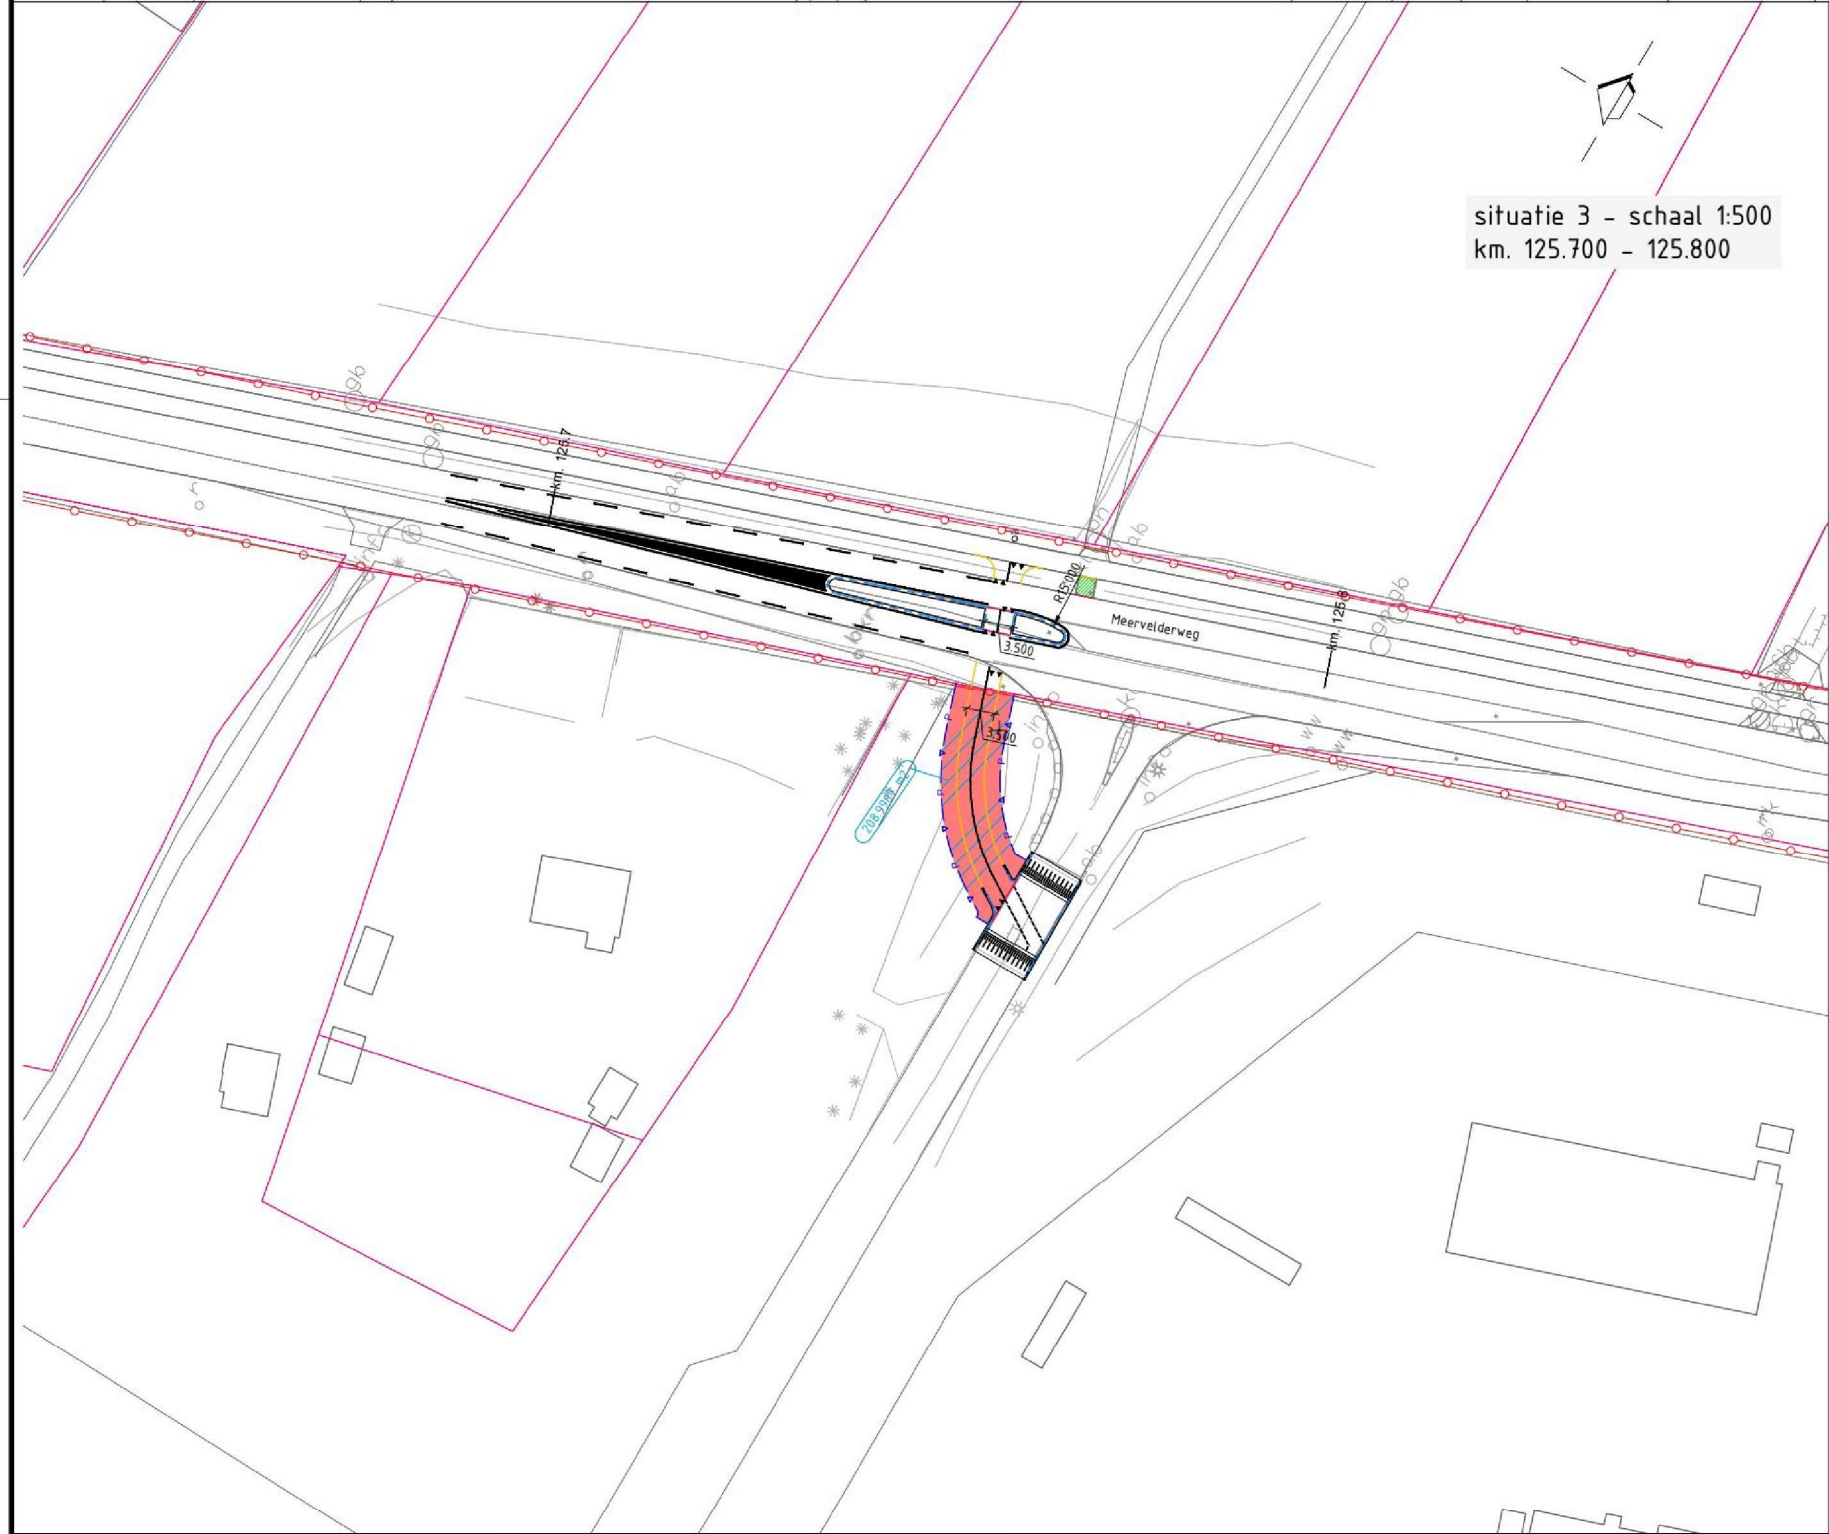

4				
3				
2				
1				
code	omschrijving	datum	getekend	gecontroleerd
provincie Gelderland				
Afdeling Uitvoering Werken				
Team Ontwerp en Realisatie Werken				
N302 Harderwijk - Kootwijk				
Traject verkenning Traject 27				
Voorontwerp				
Omgeving Meerveld Fonteyn (Grondaankoop)				
km. 124.500 - 125.800				
getekend		datum	09-02-2016	schaal: 1:500
gecontroleerd		datum	09-02-2016	formaat: A1
vrgegeven		datum		projectnummer: 60750253
status		versie	1.0	rekeningnummer: 60750253-202-04