
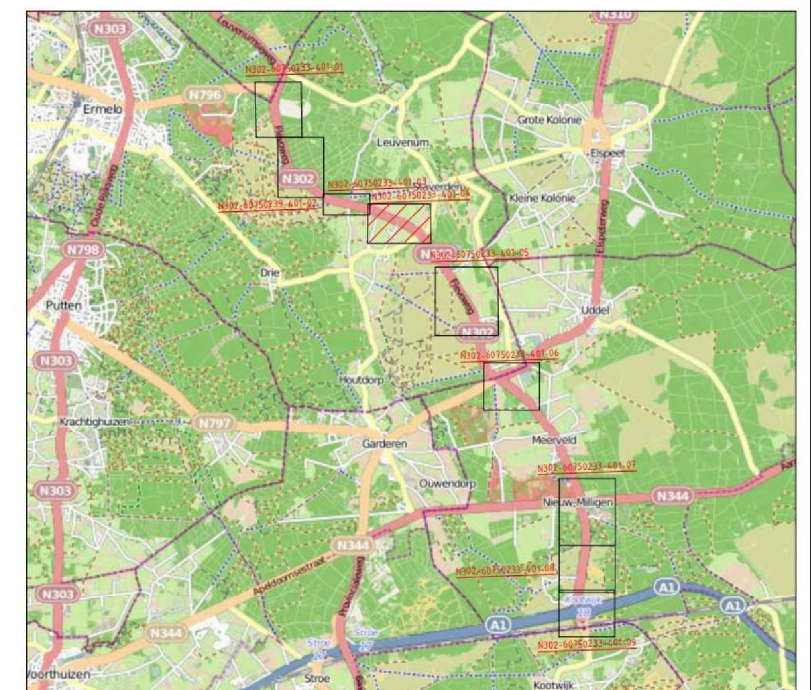


VERKLARING: NIEUWE SITUATIE (1:500/200)

- ASFAALTVERHARDINGEN
  - ASFAALT VERHARDING RUBAAN 1
  - ASFAALT VERHARDING RUBAAN 2
  - ASFAALT VERHARDING FIETSPAD RUBAAN
- ELEMENTVERHARDINGEN
  - STRAATBAKSTENEN ONIFORMAAT IN KEPERVERBAND, KLEUR ROOD/PAARS
  - BETONSTRAATSTENEN KEIFORMAAT IN KEPERVERBAND, KLEUR GRIS
  - BETONSTRAATSTENEN KEIFORMAAT IN ELLERBOGVORBAND, KLEUR GRIS
  - BETONTEGELS 300X300MM IN HALFSTEENSVERBAND, KLEUR GRIS
  - GRASBETONTEGELS, 400X600X120MM, KLEUR GRIS
- OVERIGE VERHARDINGEN
  - BETON MIDDELELEIDER KLEUR GRIS
  - BETON IN GELEIDERS MET STENELPRINT, MOTIEF KEIFORMAAT, HALFSTEENSVERBAND, DIK 160MM, KLEUR RAL 3004
- KANTOPSLUITINGEN
  - OPSLUITBAND 120X250MM, KLEUR GRIS
  - TROTTOIRBAND 130/150X250MM, KLEUR GRIS
  - RWSBAND 110/220X250MM, KLEUR GRIS/WIT Lumecolor Virga Vitre
  - GELEIDEBAND 500X500X100MM, KLEUR GRIS
- MARKERING
  - AGSLOPERAAT ONDERBROKEN 0,15 BREED
  - AGSLOPERAAT 3-3 STREEP 0,15 BREED
  - AGSLOPERAAT 9-1 STREEP 0,15 BREED
  - THEMIO 0,30-2,70 0,10 BREED
  - BESTAAND VAN FIETSPAD VERWIDDEREN
  - THEMIO 2,70-2,30 0,10 BREED
  - BESTAAND VAN FIETSPAD VERWIDDEREN
  - MARKERING HAAIETANDEN 50 EN 70
  - AGSLOPERAAT PULEN L EN R
  - MARKERING BLOKKEN 50x50
  - PVC #125, KLEUR grijs
- GRENZEN
  - GEMEENTE GRENS
  - KADASTER GRENS
- OVERIGE
  - AANDUIDING EDWARSPROFIELEN
  - AANDUIDING DETAILS
  - FREZEN GETRAPTE AANSLUITING
  - FREZEN AANSLUITING 0,50M BREED
  - FREZEN T.B.V. AANSLUITING 0-40MM OVER 6M

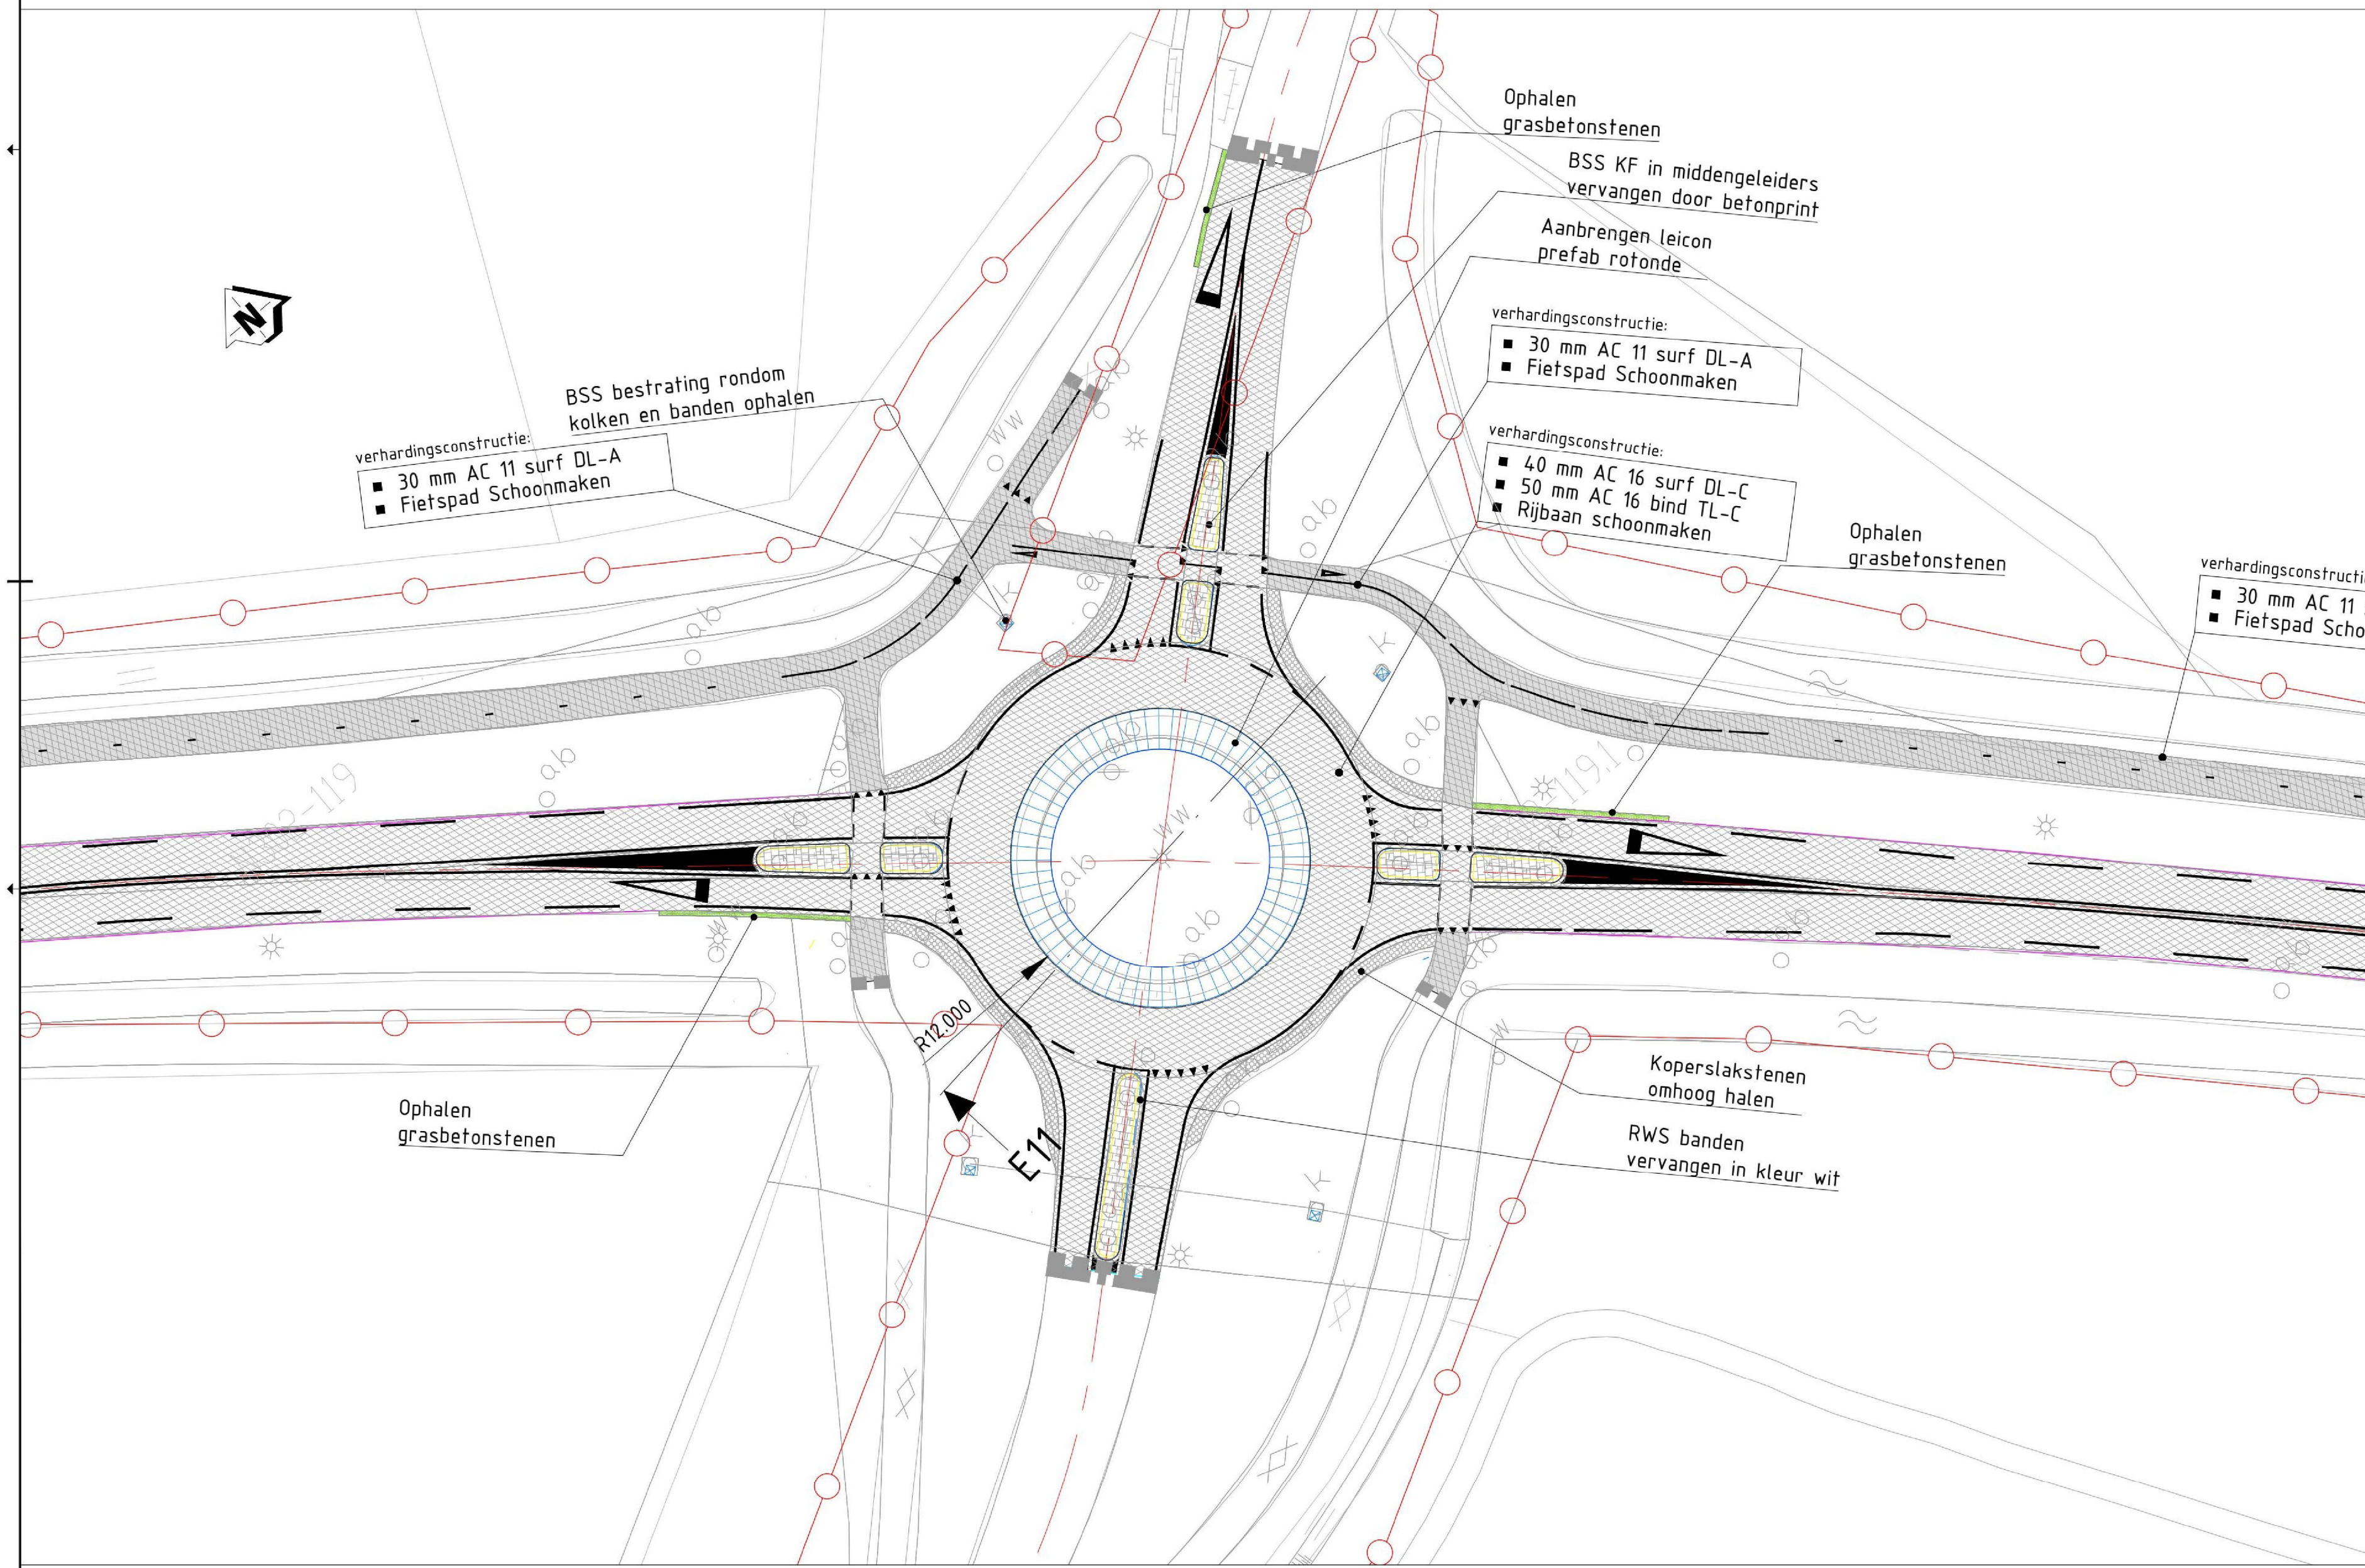

4					
3					
2					
1					
code	omschrijving	datum	getekend	gecontroleerd	bureau uitbesteding
	provincie				
	Gelderland				
	Afdeling Uitvoering Werken				
	Team				
	Ontwerp en Realisatie Werken				
	N 302 Traject 27				besteknummer:
	Onderhoud N 302				2156
	Bestektekening				documenttype:
	Situatie nieuw N302				Tekening
	Km. 117.9-119.24				documentnummer:
getekend	gecontroleerd	datum	26-10-16	schaal:	1:200
in 9 bladen - bladz. 4					
datum	6-7-16	formaat:	A0	projectnummer:	60750233
vragegeven	datum	-----		tekeningnummer:	N302-60750233-401-4200
status	Concept / Definitief	versie	01		