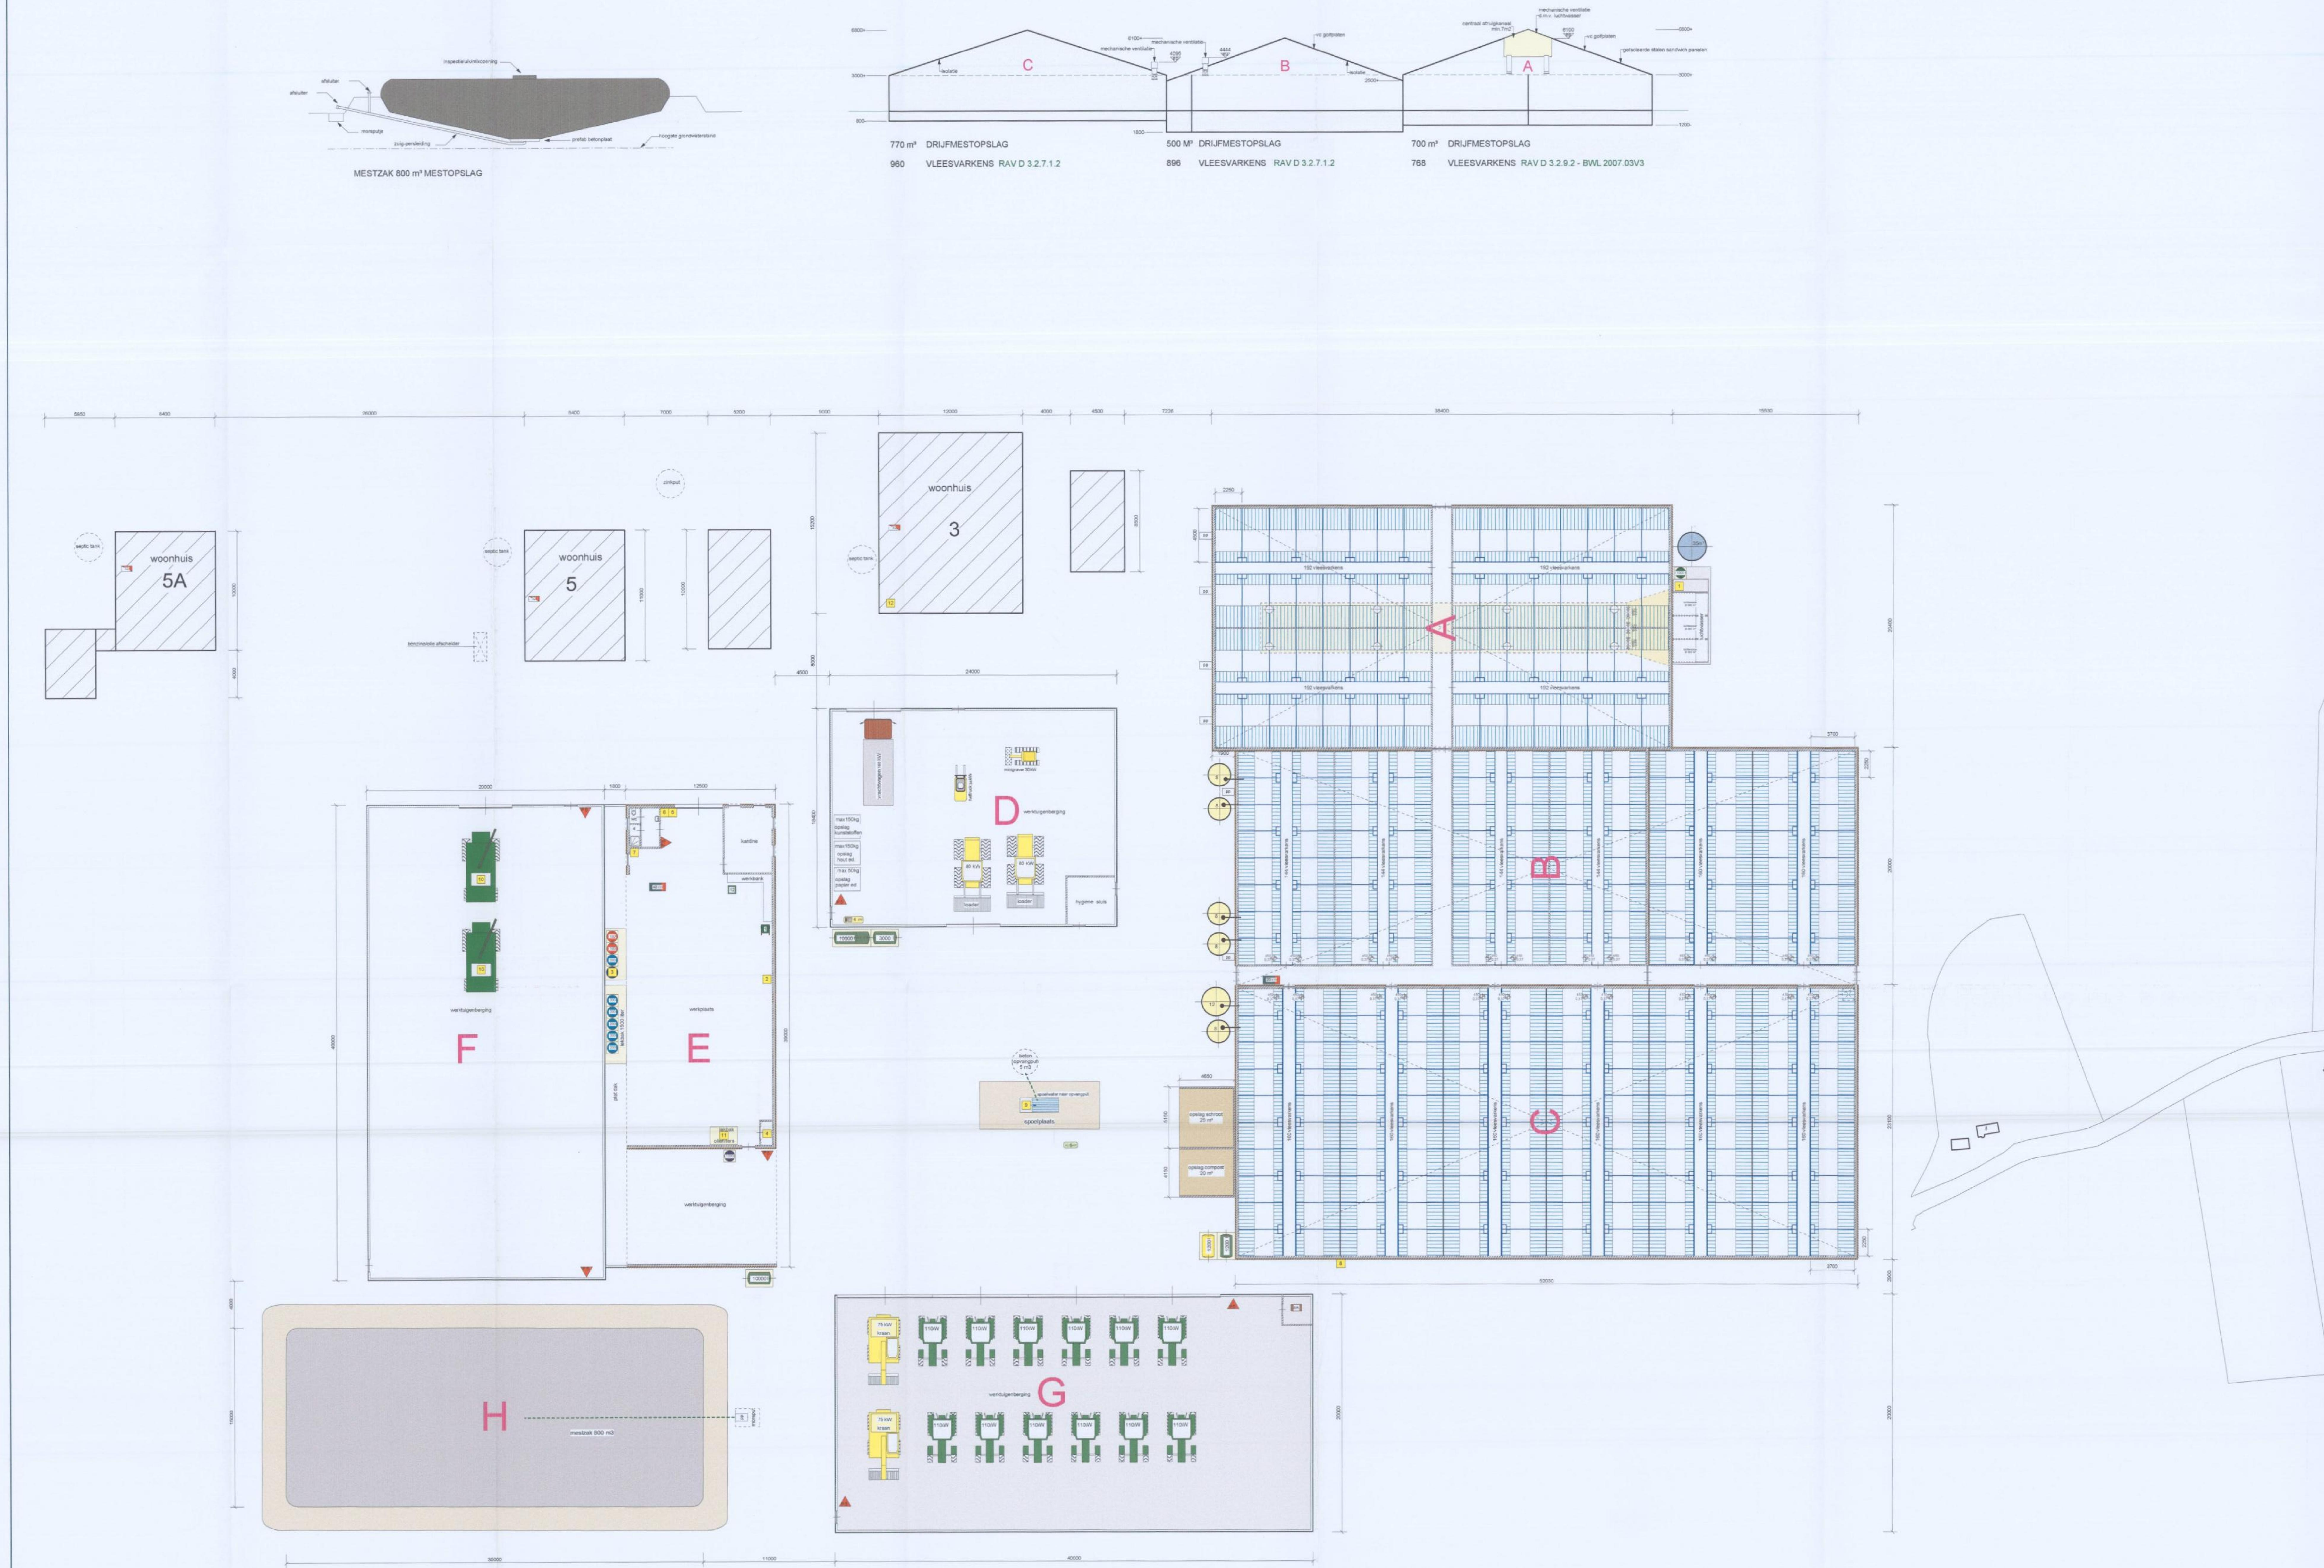

RENVOOI

BRANDVEILIGHEID

▲	handbrandblusser	7	35 kg

DIVERSEN

PP	pompput drijfmest	7	
1	luchtwasser	1	2 kW
2	lastrafo met zuurstoffles 30 liter	1	0,55 kW
3	opslag afg. motorolie+oliefilters in vat 400L op lekbak	1	0 kW
4	stoomcleaner dieselolie gestookt	1	2 kW
5	stalen cilinder zuurstof inh. 50 liter	1	0 kW
6	stalen cilinder combifles propaan/butaan inh. 70 liter	1	0 kW
7	chemobox-opslag TI.-buizen ed.	1	0 kW
8	waterton tbv. oppompen grondwater	1	0 kW
9	combi -betonput -slibvangput/benzine-afscheider	1	0 kW
10	hakselaar/maaidorser	2	400 kW
11	afgewerkte oliefilters op lekbak inhoud 400 liter	1	0 kW
12	hydrofoor	1	0,3 kW

TOTALEN

Elektromotorisch vermogen 47,73 kW
Verbrandingsmotorisch vermogen 2198 kW

SITUATIE

kadastrale gemeente: Voorst
sectie: Q nr: 652-653-654-50
schaal: 1:2000

- perceel
- bestaande gebouwen
- nieuwbouw
- bedrijfswoning
- omliggende bebouwing
- te slopen gebouwen
- grens van de inrichting
- erfverharding

GEVELOPENINGEN

- deuropening
- raamopening

MATERIALEN

- metselwerk spouwmuur
- metselwerk binnenwand
- stalen profielplaat
- gewapend beton
- sandwichpaneel
- kunststof
- stalinrichting

LEIDINGEN

- mestafvoer

VLOERARCERINGEN

- betonroostervloer
- betonroostervloer - ventilatie
- roostervloer - metaal
- roostervloer - kunststof
- onderkelderd

VENTILATOREN

meetregelunit (afvoer via centrale afzuiging)	8	
ventilator verticale luchtstroom	24	6,88 kW
ventilator horizontale luchtstroom	3	7,5 kW

ELEKTROMOTOREN

hogedrukreiniger waarin aangegeven het vermogen	1	5 kW
vijzel	6	4,5 kW
handgereedschap waarin aangegeven het vermogen	1	12 kW
lasapparaat waarin aangegeven het vermogen	1	1 kW
compressor waarin aangegeven het vermogen	1	6 kW

VERBRANDINGSMOTOREN

tractor waarin aangegeven het vermogen	12	1320 kW
minigraver waarin aangegeven het vermogen	1	30 kW
loader waarin aangegeven het vermogen	2	160 kW
mobiele kraan waarin aangegeven het vermogen	2	150 kW
heftruck waarin aangegeven het vermogen	1	34 kW
vrachtwagen waarin aangegeven het vermogen	1	102 kW

VERWARMING

c.v. ketel waarin aangegeven het vermogen	3	96 kW
heteluchtkanon/gasheater	2	60 kW

TANKS - VATEN - OPSLAG - SILO'S

huisbrandolietank in lekbak (handpomp) vlgs. PGS 30	1	1200 L
huisbrandolietank volgens PGS 30	1	1200 L
dieselolietank in lekbak (handpomp) vlgs. PGS 30	4	24200 L
dieselolietank volgens PGS 30	4	24200 L
opslag motorolie in vat in lekbak	6	1200 L
opslag afgewerkte olie in vat in lekbak	1	1200 L
opslag hydrauliek olie in vat in lekbak	2	200 L
bestrijdingsmiddelenkast	1	1000 kg
remleg zuur in IBC	1	1000 L
kadaverbak met vochtvangvoorziening	1	
voerondersilo waarin aangegeven tonnage	6	52 ton
spuiwateropslagtank conform PGS 15	1	35 m³

TEKENING NIET GESCHIKT VOOR UITVOERING

PROJECT
Aanvraag vergunning Natuurbeschermingswet voor het bedrijf aan de Bottenbroekseweg 3-5 te Teuge

ONDERWERP
Plattegrond, Basissituatie, Doorsneden

OPDRACHTGEVER
Fa. Nikkels
Bottenhoekseweg 3
7395 SC te Teuge
Tel. 055-3231484

ADVISEUR: [redacted]
GETEKEND: [redacted]
CONTROLE: [redacted]
SCHAAL: 1:200
FORMAAT:
DATUM: 6 juni 2013
WIJZ. A:
WIJZ. B:
WIJZ. C:
WIJZ. D:
WIJZ. E:

PROJECTNR.
5[illegible]1407

TEKENINGNR.
N[illegible]b-13

A D V I E S M I L I E U B O U W
Postbus 396 6710 BJ Ede Tel. 0318 - 675 400 E. info@agra-matic.nl
AGRA-MATIC

0000000074