



— Streepje is: hier invullen wat gevraagd wordt

☐ Aankruisen wat van toepassing is

1 Naam

Adres en telefoonnummer

Postcode en plaats

2. Geeft kennis van het

☐ oprichten van een melkrundveehouderij*)

voorgenomen tijdstip van inwerkingtreding van de melkrundveehouderij:

☐ uitbreiden of wijzigen van een melkrundveehouderij*), dan wel het veranderen van de gebezigde werkwijze
voorgenomen tijdstip waarop de uitbreiding, wijziging of verandering van de werkwijze tot stand komt:

☒ van toepassing worden van het Besluit melkrundveehouderijen Hinderwet op een reeds opgerichte melkrundveehouderij*).

3 Plaats waar de melkrundveehouderij is of zal worden gevestigd

Adres en telefoonnummer

Postcode en gemeente

4 Gegevens met betrekking tot het van toepassing zijn van het besluit (lees eerst de toelichting bij deze rubriek)

| | | Ja | Nee |
|------|--|--|---|
| 4.1 | Worden meer dan 50 mestvarkeneenheden gehouden, 50 schapen gedurende de aflamperiode niet meegerekend | <input type="checkbox"/> | <input checked="" type="checkbox"/> |
| 4.2 | Worden meer dan 50 geiten gehouden? | <input type="checkbox"/> | <input checked="" type="checkbox"/> |
| 4.3 | Worden peisdieren bedrijfsmatig gehouden? | <input type="checkbox"/> | <input checked="" type="checkbox"/> |
| 4.4 | Worden meer dan 50 konijnenvoedsters gehouden? | <input type="checkbox"/> | <input checked="" type="checkbox"/> |
| 4.5 | Worden meer dan 100 stuks melkrundvee gehouden? | <input type="checkbox"/> | <input checked="" type="checkbox"/> |
| 4.6 | Wordt dunne mest opgeslagen in: a. bassins met een groter oppervlak dan 750 m ² b. bassins met een grotere inhoud dan 2500 m ³ c. bassins waarin wordt belucht of geforceerd gegin | <input type="checkbox"/> <input type="checkbox"/> <input type="checkbox"/> | <input checked="" type="checkbox"/> <input checked="" type="checkbox"/> <input checked="" type="checkbox"/> |
| 4.7 | Zijn andere nitraathoudende kunstmeststoffen aanwezig dan die van de klasse C? | <input type="checkbox"/> | <input checked="" type="checkbox"/> |
| 4.8 | Zijn meer dan 400 kg bestrijdingsmiddelen aanwezig? | <input type="checkbox"/> | <input checked="" type="checkbox"/> |
| 4.9 | Wordt elektriciteit voor elektrische installaties betrokken van andere bronnen dan het openbare elektriciteitsnet? | <input type="checkbox"/> | <input checked="" type="checkbox"/> |
| 4.10 | Wordt in de inrichting een andere brandslof dan gas, gasolie, of lichte stookolie voor ruimteverwarming of warmwatervoorziening gebruikt? | <input type="checkbox"/> | <input checked="" type="checkbox"/> |
| 4.11 | Is propaan aanwezig in een stationair reservoir waarop het Besluit opslag propaan Hinderwet NIET van toepassing is? | <input type="checkbox"/> | <input checked="" type="checkbox"/> |
| 4.12 | a. Is een ondergrondse tank voor de opslag van gasolie en lichte stookolie van een ander materiaal dan staal gemaakt? b. Is een ondergrondse tank voor de opslag van gasolie en lichte stookolie onder een gebouw gelegen? c. Bedraagt de ondergrondse opslag van gasolie en lichte stookolie meer dan 20.000 liter? | <input type="checkbox"/> <input type="checkbox"/> <input type="checkbox"/> | <input checked="" type="checkbox"/> <input checked="" type="checkbox"/> <input checked="" type="checkbox"/> |
| 4.13 | Worden K1- of K2-vloeistoffen in ondergrondse of bovengrondse tanks opgeslagen? | <input type="checkbox"/> | <input checked="" type="checkbox"/> |
| 4.14 | Bedraagt de bovengrondse opslag van gasolie en lichte stookolie meer dan 5000 liter? | <input type="checkbox"/> | <input checked="" type="checkbox"/> |
| 4.15 | Worden motorbrandstoffen aan derden afgeleverd? | <input type="checkbox"/> | <input checked="" type="checkbox"/> |
| 4.16 | Is i.v.m. de ligging van een mestbassin een vergunning vereist? (zie toelichting) | <input type="checkbox"/> | <input checked="" type="checkbox"/> |
| 4.17 | Is i.v.m. de ligging van de inrichting ten opzichte van stankgevoelige objecten een vergunning vereist? (zie toelichting) | <input type="checkbox"/> | <input checked="" type="checkbox"/> |
| 4.18 | Is i.v.m. de ligging van de inrichting ten opzichte van voor verzuring gevoelige gebieden een vergunning vereist? (zie toelichting) | <input type="checkbox"/> | <input checked="" type="checkbox"/> |

Indien een van de bovenstaande vragen met JA is beantwoord, is voor de melkrundveehouderij een vergunning vereist.
Indien u nog geen vergunning heeft, dient u deze zo snel mogelijk aan te vragen.

5. Nadere gegevens

| | | Ja | Nee |
|-----|---|--------------------------|-------------------------------------|
| 5.1 | Ligt een bestaande opslag voor vaste dierlijke mest op minder dan 50 m van woningen? | <input type="checkbox"/> | <input checked="" type="checkbox"/> |
| 5.2 | Ligt een bestaande kuilvoeropslag voor gras of snijmaais op minder dan 25 m van woningen? | <input type="checkbox"/> | <input checked="" type="checkbox"/> |
| 5.3 | Is een mestsilo, gebouwd voor 1 juni 1987, aanwezig? | <input type="checkbox"/> | <input checked="" type="checkbox"/> |
| 5.4 | Is een foliebassin, gebouwd voor 1 juni 1987, aanwezig? | <input type="checkbox"/> | <input checked="" type="checkbox"/> |

Datum

Handtekening

5.1.2e

*) Voor een melkrundveehouderij geldt ondermeer dat deze tot een in het Hinderbesluit aangewezen categorie behoort en uitsluitend of in hoofdzaak bestemd is voor het bedrijfsmatig houden van melkrundvee.



— Streepte is: hier invullen wat gevraagd wordt

☐ Aankruisen wat van toepassing is

1 Naam 5.1.2e 5.1.2e ook de toelichting

Adres en telefoonnummer 5.1.2e

Postcode en plaats 5.1.2e *Brieden broek*

2 Geeft kennis van het ☐ *Brieden broek* s voor het bewaren van dunne mest. Voorgenomen tijdstip van ingebruikneming van het (de) bassin(s) voor het bewaren van dunne mest:

☐ uitbreiden of wijzigen van één of meer bassins voor het bewaren van dunne mest, dan wel het veranderen van de gebezigde werkwijze. Voorgenomen tijdstip waarop de uitbreiding, wijziging of verandering van de werkwijze tot stand komt:

☒ van toepassing worden van het Besluit mestbassins Hinderwet op één of meer reeds opgerichte bassins voor de opslag van dunne mest.

3 Plaats van het (de) bassin(s) voor het bewaren van dunne mest

Adres *Terborgweg 1 Brieden broek*

Postcode en gemeente *A 2540*

Kadastrale nummer *A 2540*

4 Gegevens met betrekking tot het van toepassing zijn van het besluit

U dient aan de hand van de vragen 4.1 tot en met 4.8 te bepalen of het Besluit mestbassins Hinderwet op uw bedrijf van toepassing is. U vindt deze vragen in de toelichting bij dit formulier. Wanneer u al deze vragen met 'nee' hebt beantwoord, dan is het Besluit mestbassins Hinderwet op uw bedrijf van toepassing. U moet dan de vragen uit rubriek 5 en 6 beantwoorden.

Is het Besluit mestbassins Hinderwet van toepassing op de inrichting? ☒ Ja ☐ Nee

Als u één van de vragen in de toelichting met ja hebt beantwoord, is het Besluit mestbassins Hinderwet **niet** op de inrichting van toepassing. Voor de inrichting is een hinderwetvergunning nodig. u hoeft dit formulier niet aan de gemeente te sturen.

5 Nadere gegevens met betrekking tot de situering

is de gezamenlijke oppervlakte minder dan 350 m² ☒ ja ☐ nee

is de afstand tot een voor verzuring gevoelig gebied minder dan 250 m? ☐ ja ☒ nee

het bassin kan niet worden opgericht, het komt in strijd met het besluit te liggen

is de afstand tot een voor verzuring gevoelig gebied minder dan 150 m? ☒ ja ☐ nee

het bassin kan conform de eisen worden opgericht, ga door naar rubriek 6

is het (de) bassin(s) een uitbreiding van een veehouderij? ☐ ja ☒ nee

ligt het bassin binnen de bouwkavel van de veehouderij? ☐ ja ☒ nee

het bassin kan niet worden opgericht, het komt in strijd met het besluit te liggen

is de veehouderij opgericht vóór 1 februari 1991? ☐ ja ☒ nee

de gemeente kan een nadere eis stellen om een kortere afstand toe te staan

indien de gemeente een nadere eis heeft gesteld kan het bassin conform de eisen worden opgericht, ga door naar rubriek 6

6 Nadere gegevens met betrekking tot de uitvoering

6.1 Naam aannemer/installateur *Stoffjes B.V.* Adres *Pengelingsweg 7 Aalten*

Postcode en plaats *7122 JW Aalten*

6.2 Zijn bij levering of aanneming van het bassin de Standaard Aannemingsvoorwaarden Mestbassins (SAVM) toegepast? ☒ Ja ☐ Nee

6.3 Is op het ontwerp van de constructie van het mestbassin door of namens het KIWA een geschiktheidsverklaring afgegeven? ☐ Ja ☐ Nee

6.4 Oppervlakte van het (de) bassin(s) *186* m² 6.5 Inhoud van het (de) bassin(s) *820* m³

6.6 Type mestbassin ☒ mestsilo ☐ mestzak ☐ mestkelder ☐ foliebassin

6.7 Type afdekking *drijf/reol*

6.8 Referentieperiode voor het bassin *20* jaar 6.8 Referentieperiode voor de afdekking *10* jaar

Datum *25-2-1993* Handtekening 5.1.2e

Indien met nee beantwoord, dan moet het ontwerp van de constructie van het mestbassin worden overlegd (zie de toelichting en de brochure).

x





Signe: Milieu

GEMEENTE GENDRINGEN

POSTBUS 100
7080 GA GENDRINGEN
TELEFOON (08356) 88111*
TELEFAX (08356) 81475
GIRO 847157
BANK 28.50.02.716
BEZOEKADRES:
STARINGSTRAAT 25
GENDRINGEN

Aan:
Maatschap Koskamp
Terborgseweg 1
7084 AM BREEDENBROEK

Uw kenmerk :
Uw brief van :
Ons kenmerk :
Behandeld door: **5.1.2e** doorkiesnr. **5.1.2e**
Onderwerp : Kennisgeving Besluit
melkrundveehouderijen en
mestbassins milieubeheer.

Gendringen, 5 oktober 1993

Verzonden : 7 OKT. 1993

Geachte heer/mevrouw,

Hierbij delen wij U mede, dat wij ons kunnen verenigen met de door U ingediende kennisgeving ingevolge het Besluit melkrundveehouderijen en mestbassins milieubeheer voor Uw bedrijf gevestigd Terborgseweg 1 te Breedenbroek.

Twee lijsten met voorschriften zijn als bijlagen toegevoegd.

Voor verdere informatie kunt u terecht bij de **5.1.2e** van de sectie Milieu, telefoonnummer 08356-88283.

Wij vertrouwen U met deze mededeling van dienst te zijn geweest.

Hoogachtend,
Burgemeester en Wethouders van Gendringen,
de secretaris, de burgemeester,
in opdracht
Chef sectie Milieu,

5.1.2e

Ing. N.J.J.G. Boessenkool.


Bijl. : div.
Red. : WB
Typ. : WB
Coll. :

GEORGE
GEORGE

ADDITION -
1000000



15.340 m²
"Havestore"
mengmestput
met afdekzeil.

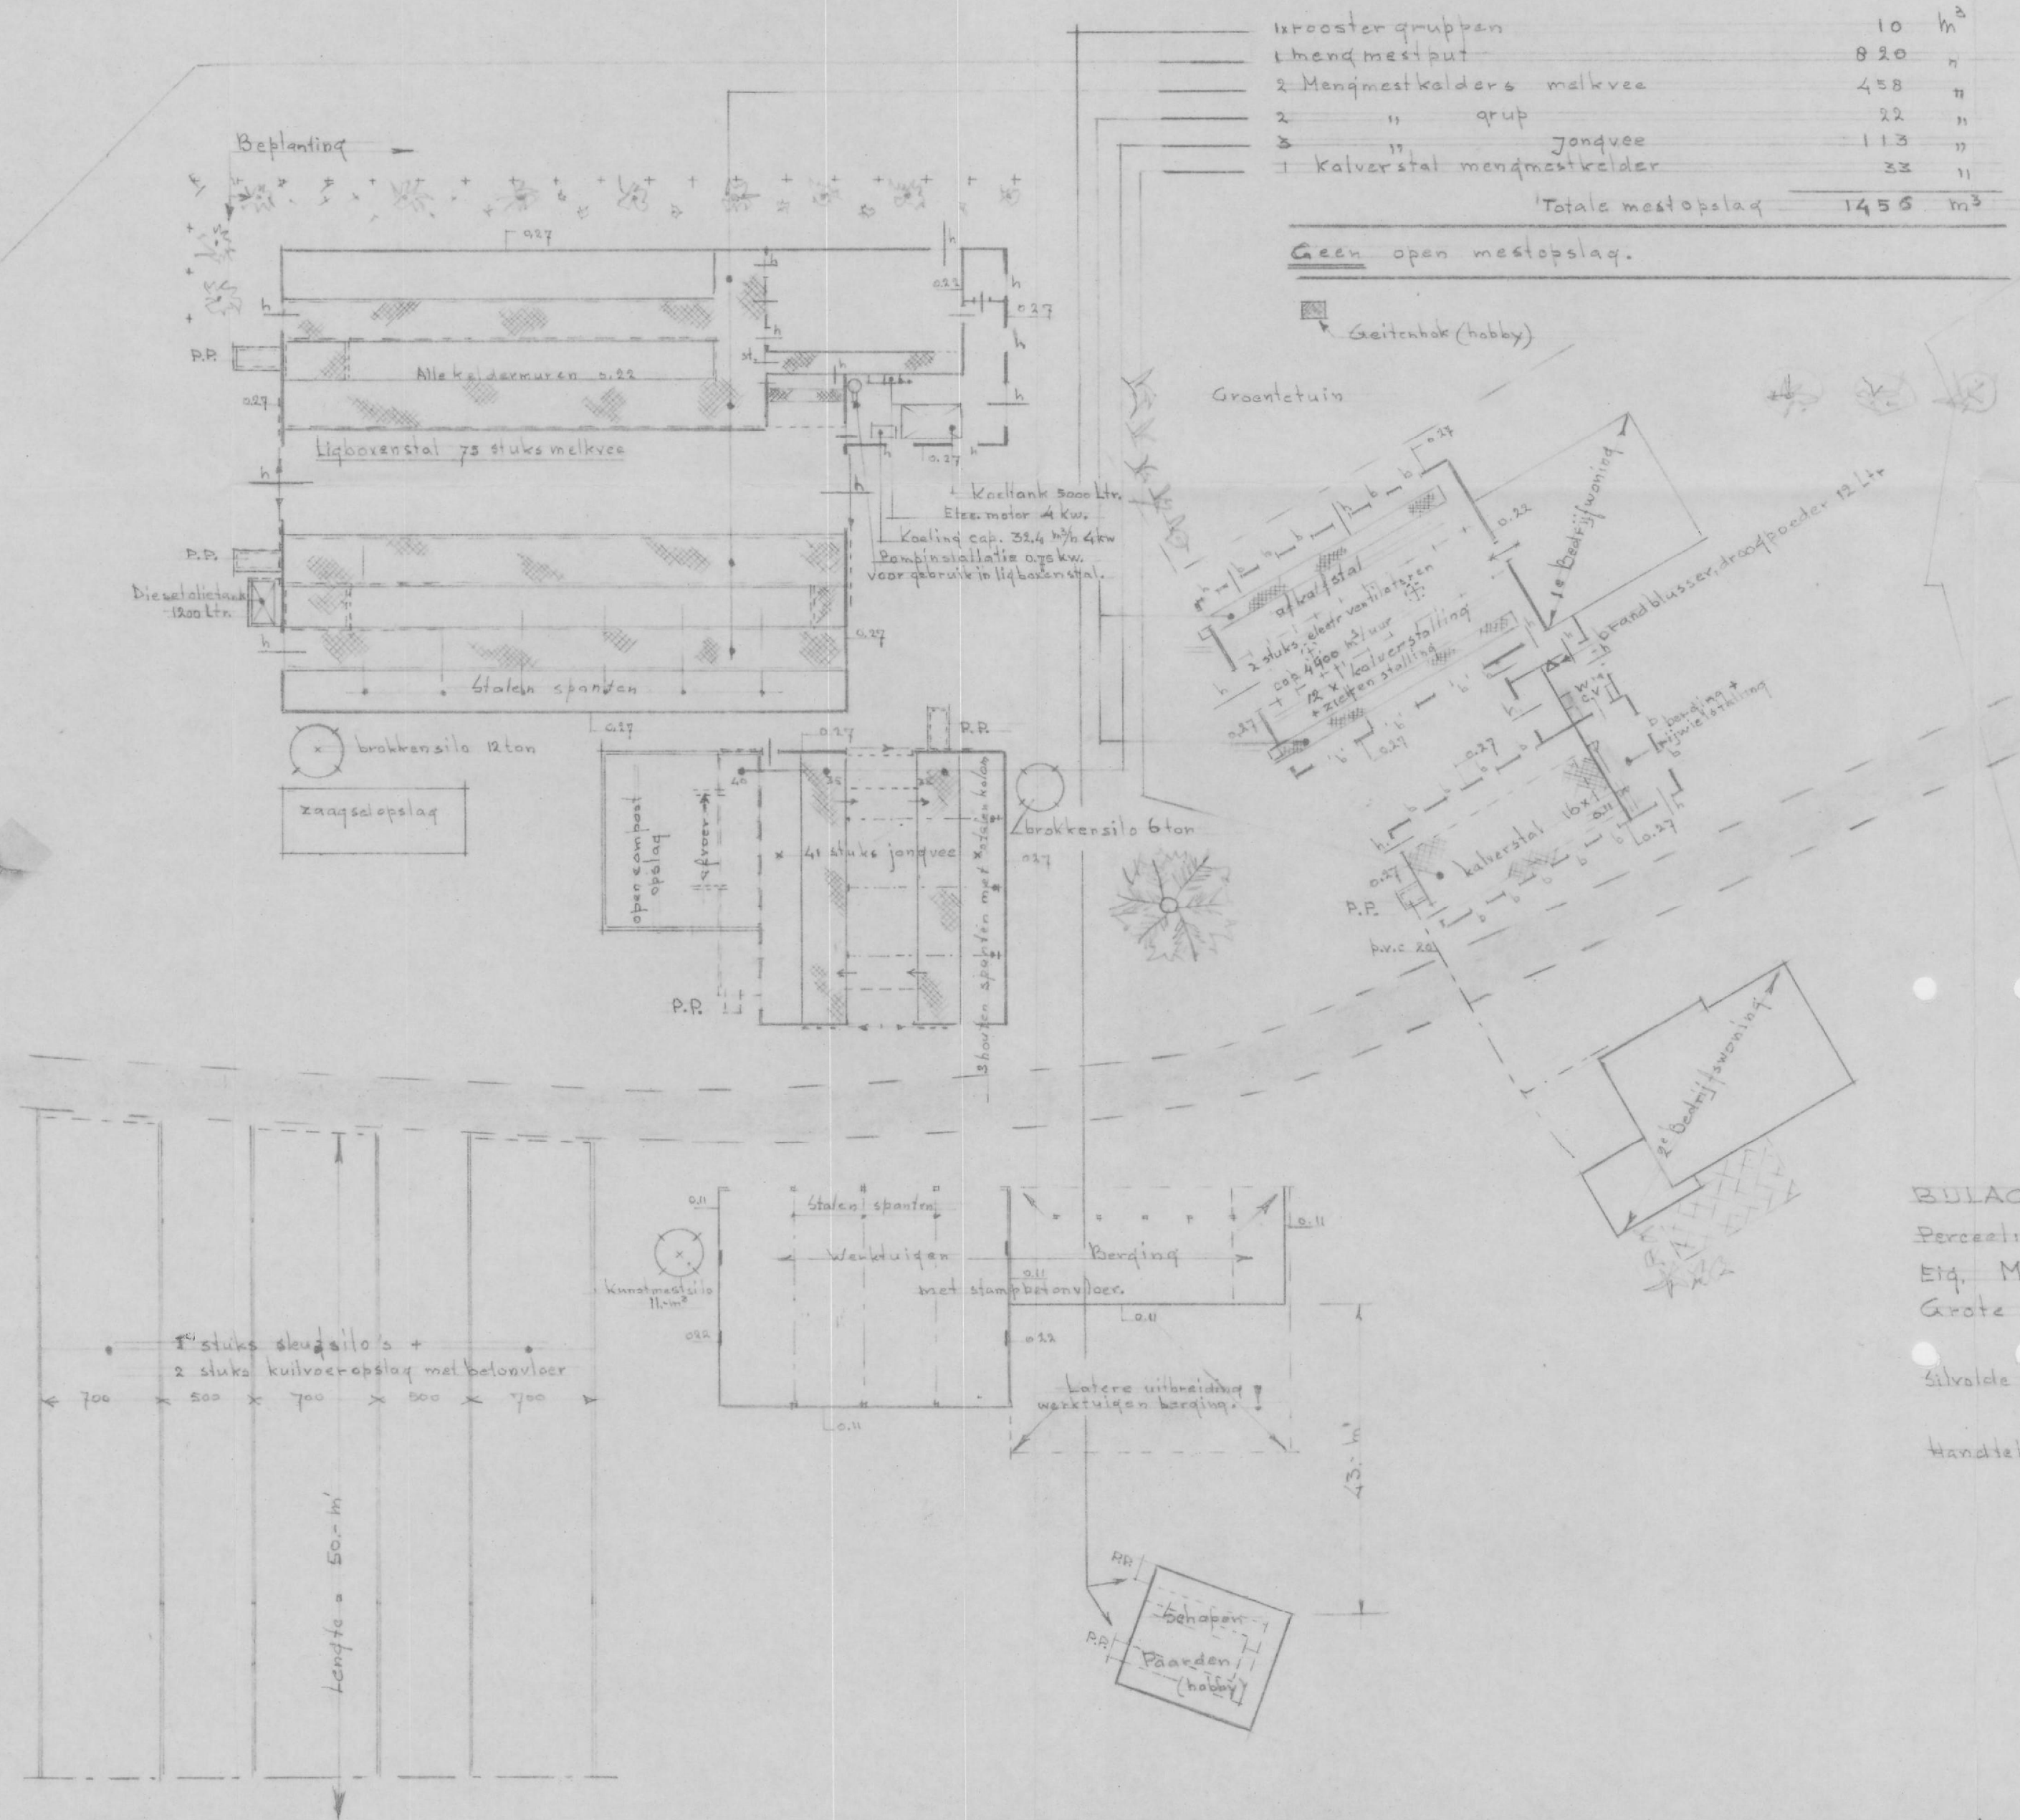

kad. Gem. Gendringen
Sectie A
no. 2036-2037
Schaal 1:2500

BULAGE MELDING AM.V.B. VOOR MELK-RUNDVEEHOUDERIJ.
Perceel: Terborgseweg 1 Bredenebroek Gem. Gendringen.
Eig. Maatschap Koskamp 08354-7327
Grote van het bedrijf totaal 32 HA.
Sivolde Aug. 1993 Fa. Vriezen Bontekrug 6 08356-81412 1%
Handtekening eigenaars x
Schaal 1:250-2500

5.1.2e