


Verklaring

	Kadastrale grens		Aan te brengen boomstammen 1,80m1 met diam. 40cm
	Bestaande boom		Aanwezige hekwerk
	Opsluitband		Nieuw te plaatsen hekwerk
	Aan te brengen klinkerverharding, type gelijk aan bestaande klinkers elleboogverband		Te plaatsen wildrooster
	Aan te brengen halfverharding, type Komex, dikte 10cm met 30cm puinfundatie		Nieuw te planten boom
	Aan te brengen beukenhaag, Fagus sylvatica, maat 80-100		Projectgrens

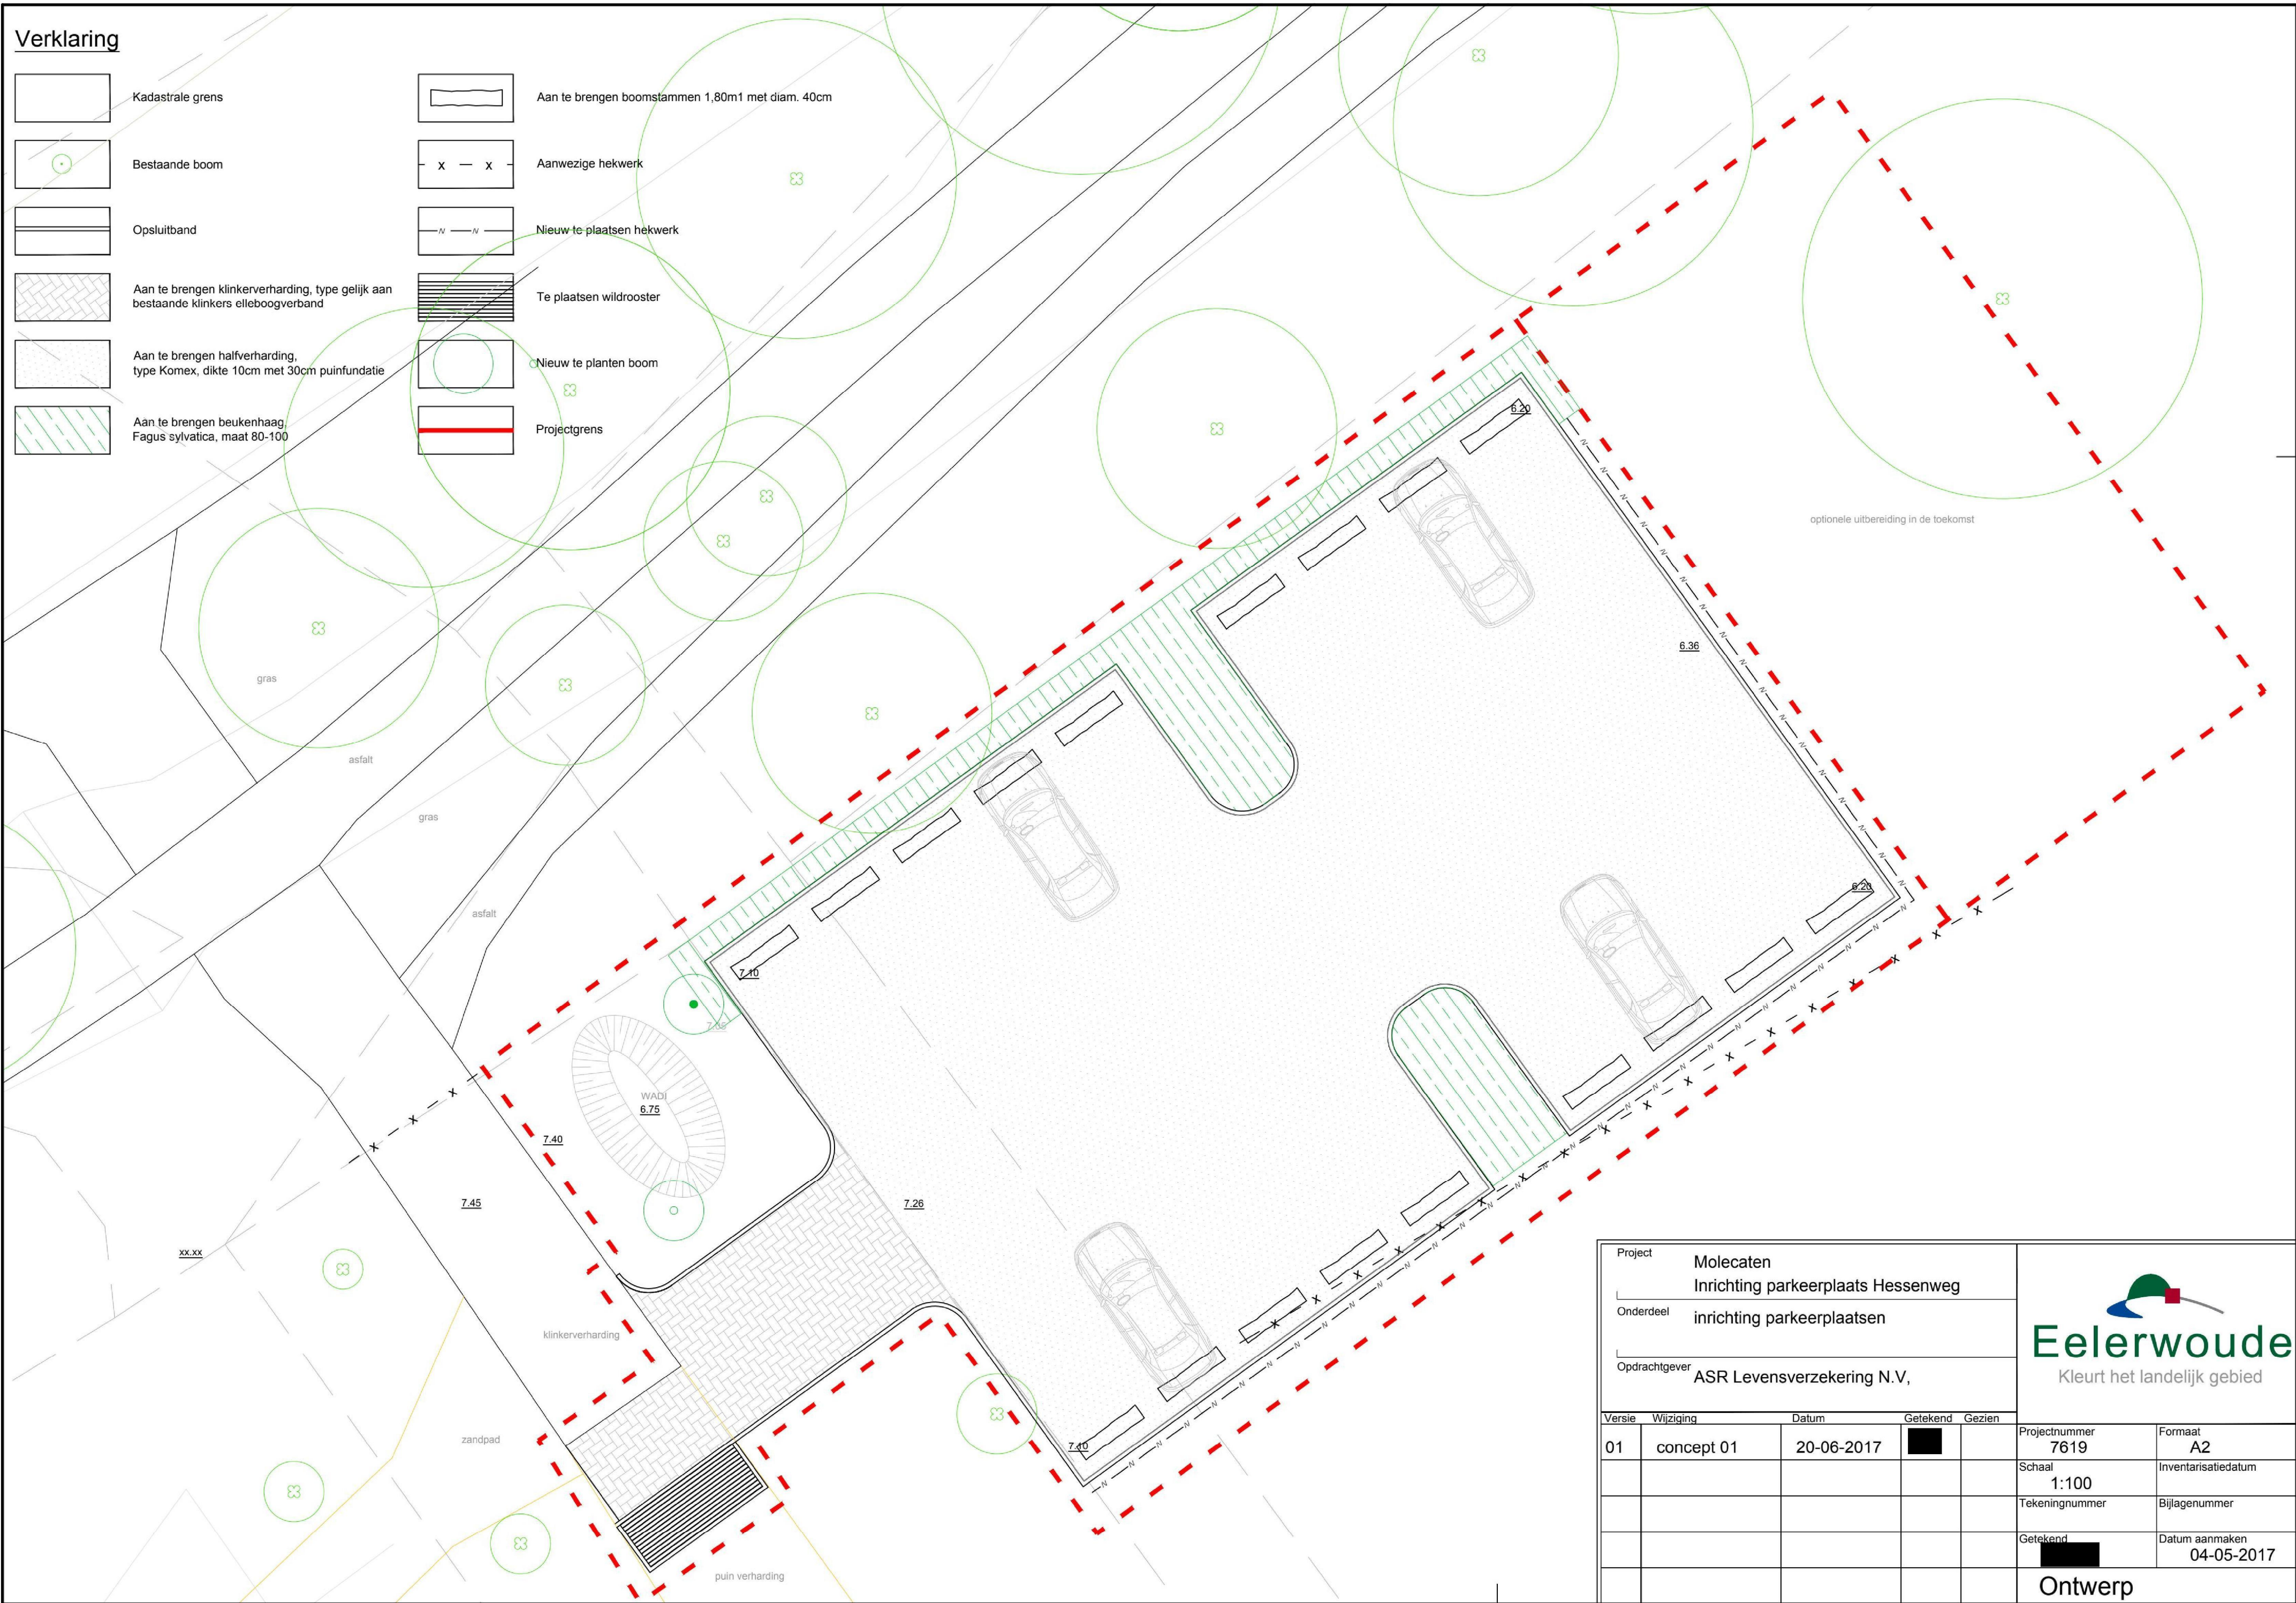

Project					 Eelerwoude Kleurt het landelijk gebied	
Molecaten Inrichting parkeerplaats Hessenweg	
Onderdeel inrichting parkeerplaatsen	
Opdrachtgever ASR Levensverzekering N.V,	
<table><tr><td colspan="2">Versie</td><td colspan="2">Wijziging</td><td colspan="2">Datum</td><td colspan="2">Getekend</td><td colspan="2">Gezien</td></tr><tr><td colspan="2">01</td><td colspan="2">concept 01</td><td colspan="2">20-06-2017</td><td colspan="2"></td><td colspan="2"></td></tr><tr><td colspan="2"></td><td colspan="2"></td><td colspan="2"></td><td colspan="2"></td><td colspan="2"></td></tr><tr><td colspan="2"></td><td colspan="2"></td><td colspan="2"></td><td colspan="2"></td><td colspan="2"></td></tr><tr><td colspan="2"></td><td colspan="2"></td><td colspan="2"></td><td colspan="2"></td><td colspan="2"></td></tr><tr><td colspan="2"></td><td colspan="2"></td><td colspan="2"></td><td colspan="2"></td><td colspan="2"></td></tr><tr><td colspan="2"></td><td colspan="2"></td><td colspan="2"></td><td colspan="2"></td><td colspan="2"></td></tr><tr><td colspan="2"></td><td colspan="2"></td><td colspan="2"></td><td colspan="2"></td><td colspan="2"></td></tr><tr><td colspan="2"></td><td colspan="2"></td><td colspan="2"></td><td colspan="2"></td><td colspan="2"></td></tr></table>							Versie		Wijziging		Datum		Getekend		Gezien		01		concept 01		20-06-2017	
Versie		Wijziging		Datum		Getekend		Gezien	
01		concept 01		20-06-2017	
					Projectnummer 7619		Formaat A2	
					Schaal 1:100		Inventarisatiedatum	
					Tekeningnummer		Bijlagenummer	
					Getekend 		Datum aanmaken 04-05-2017	
					Ontwerp	

Bestand: P:\P\7601-7700\P\7619\werkbestanden\Aldocad\170622 FS_7619_inrichtingstekening C1.dwg