
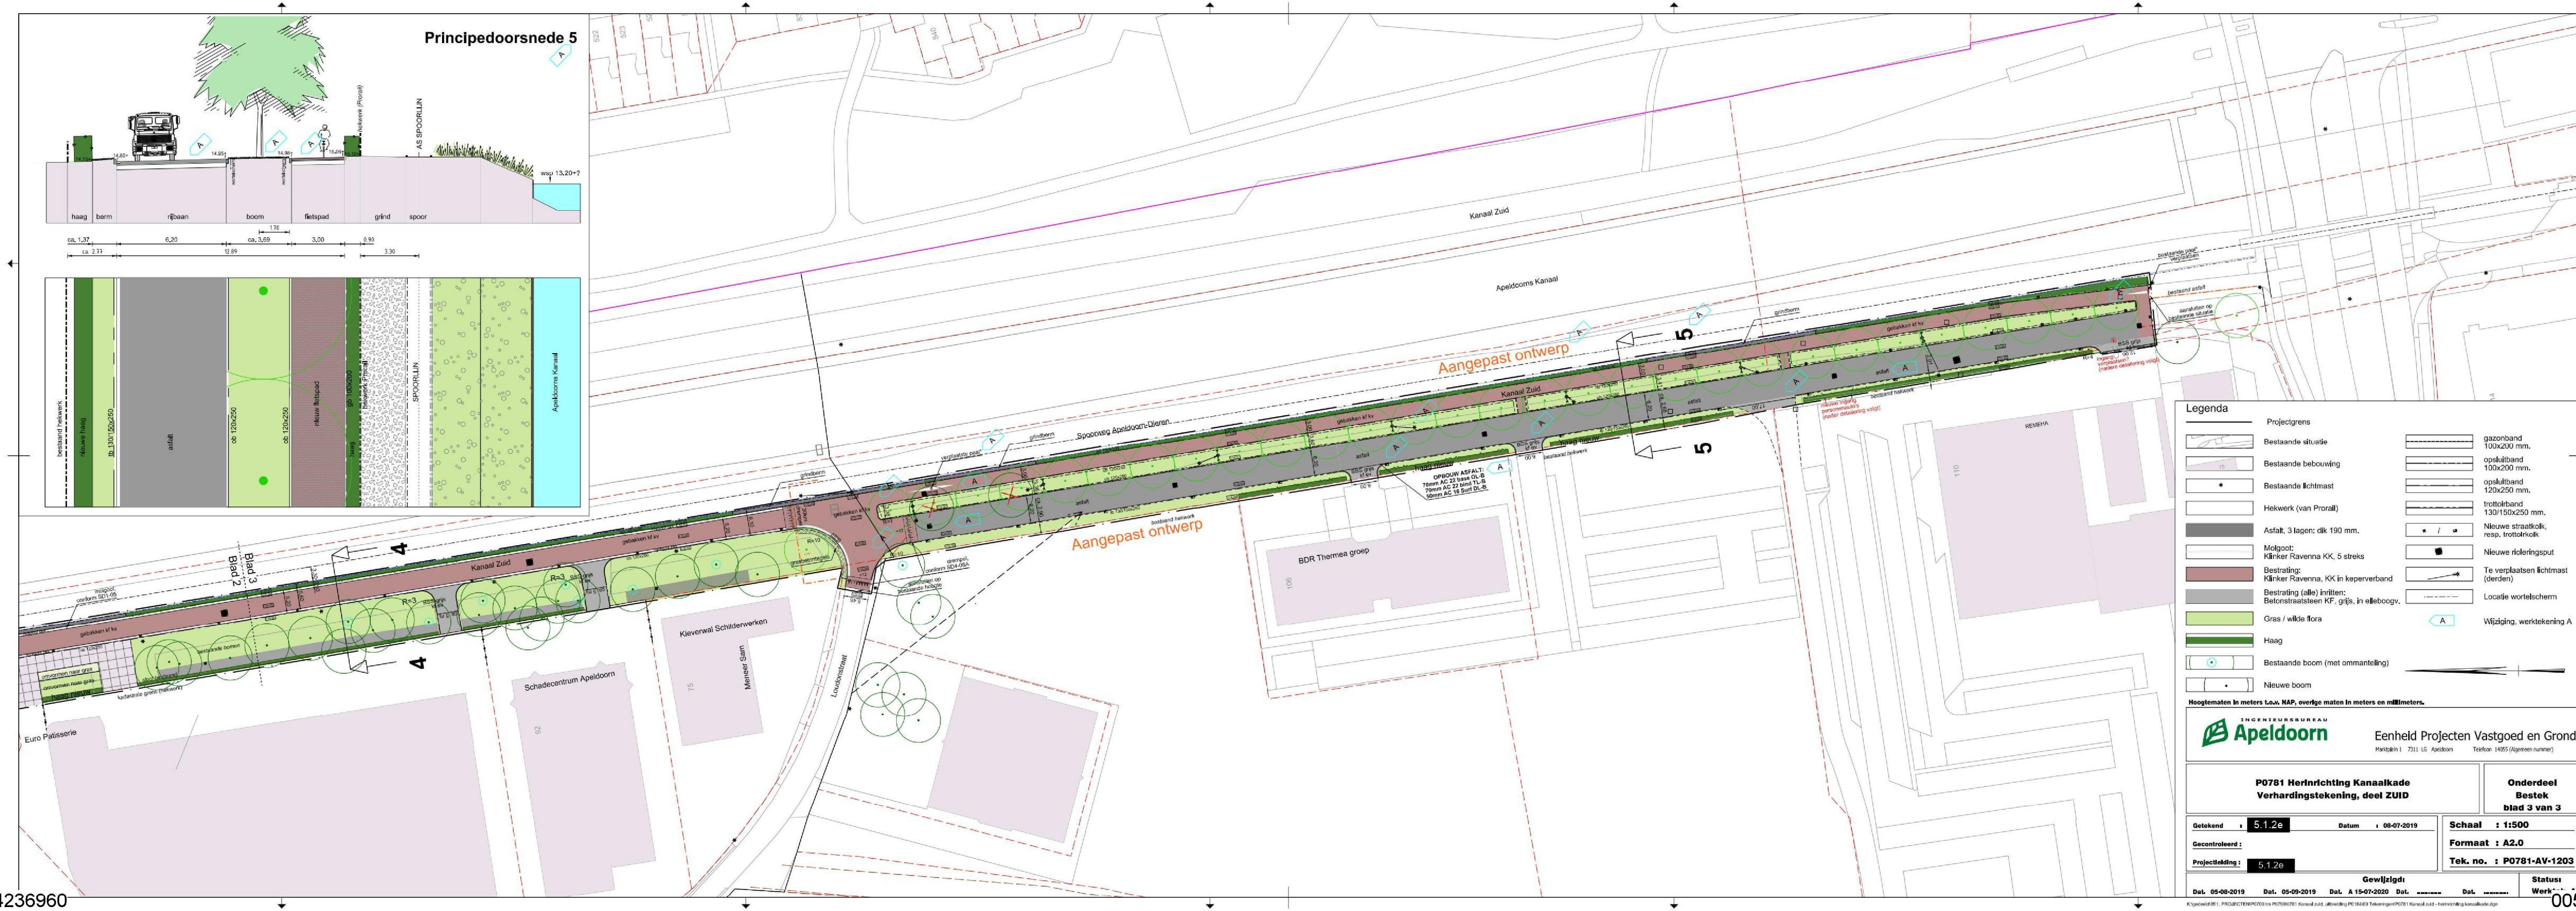
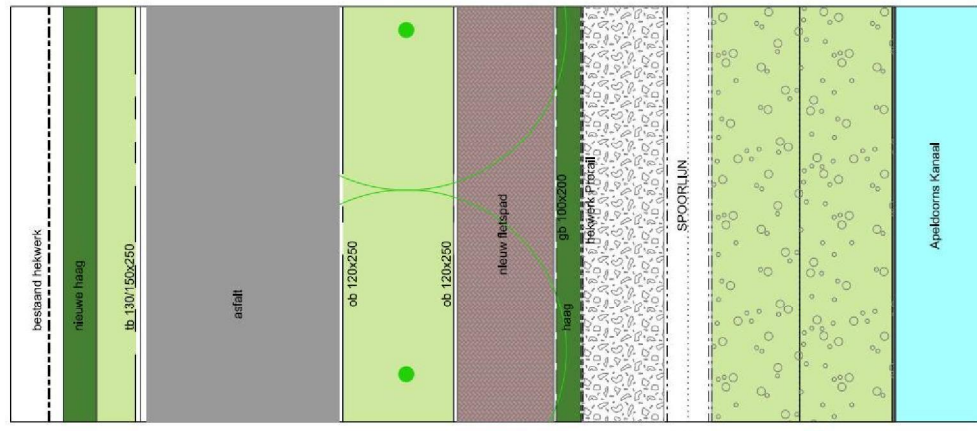


Principedoorssnede 5

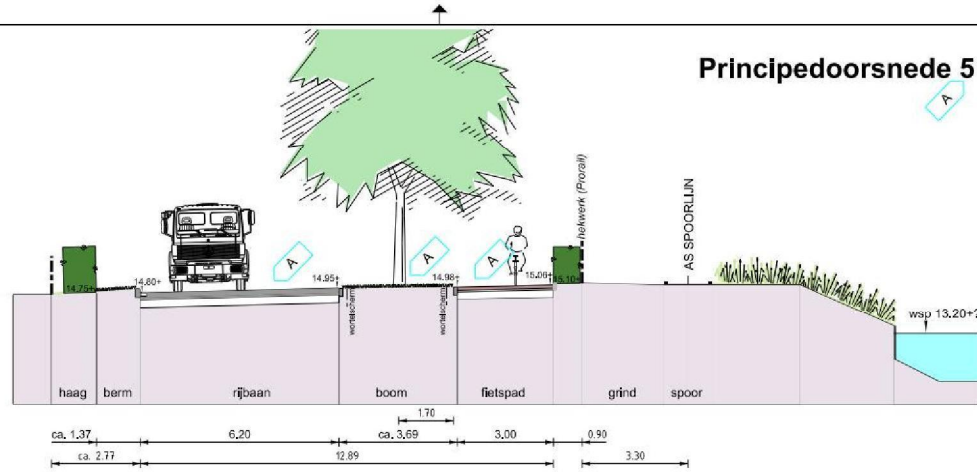

Legenda

Projectgrens	gazonband 100x200 mm.
Bestaande situatie	opsluitband 100x200 mm.
Bestaande bebouwing	opsluitband 120x250 mm.
Bestaande lichtmast	trottoirband 130/150x250 mm.
Hekwerk (van Prorall)	Nieuwe straatkolk, resp. trottoirkolk
Asfalt, 3 lagen: dik 190 mm.	Nieuwe rioleringsput
Molgoet: Klinker Ravenna KK, 5 streks	Te verplaatsen lichtmast (derden)
Bestrating: Klinker Ravenna, KK in keperverband	Locatie wortelscherm
Bestrating (alle) inritten: Betonstraatsteen KF, grijs, in elleboogv.	Wijziging, werktekening A
Gras / wilde flora	
Haag	
Bestaande boom (met ommanteling)	
Nieuwe boom	

INGENIEURSBUREAU Apeldoorn

Enheid Projecten Vastgoed en Grond

Mantjele 1 7311 LG Apeldoorn Telefoon 14055 (Algemeen nummer)

P0781 Herinrichting Kanaalkade Verhardingstekening, deel ZUID

Onderdeel Bestek blad 3 van 3

Getekend : 5.1.2e Datum : 08-07-2019

Gecontroleerd :

Projectleiding : 5.1.2e

Schaal : 1:500

Formaat : A2.0

Tek. no. : P0781-AV-1203

Gewijzigd:

Dat. 05-08-2019 Dat. 05-09-2019 Dat. 15-07-2020 Dat. Dat. Dat.

Status: Werk