


AANZICHT A-A

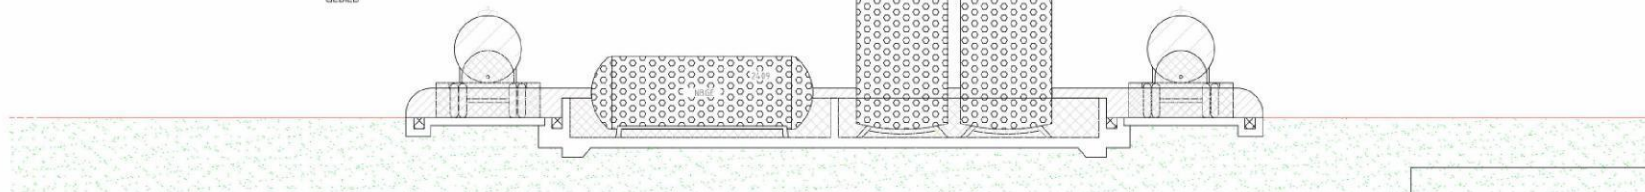

AANZICHT C-C

Opdrachtgever: Sachem Europe B.V. Van Voordenpark 15 Zaibommel		Projectnaam/onderdeel: GEVAARZONE INDELING TANKPUL 4 PLATTEGROND/DOORSNEDEN	
Bestand:	31-05-2002	Bladzijde:	1200
Revisie:		Parkeer:	A1
SACHEM			

0000001239