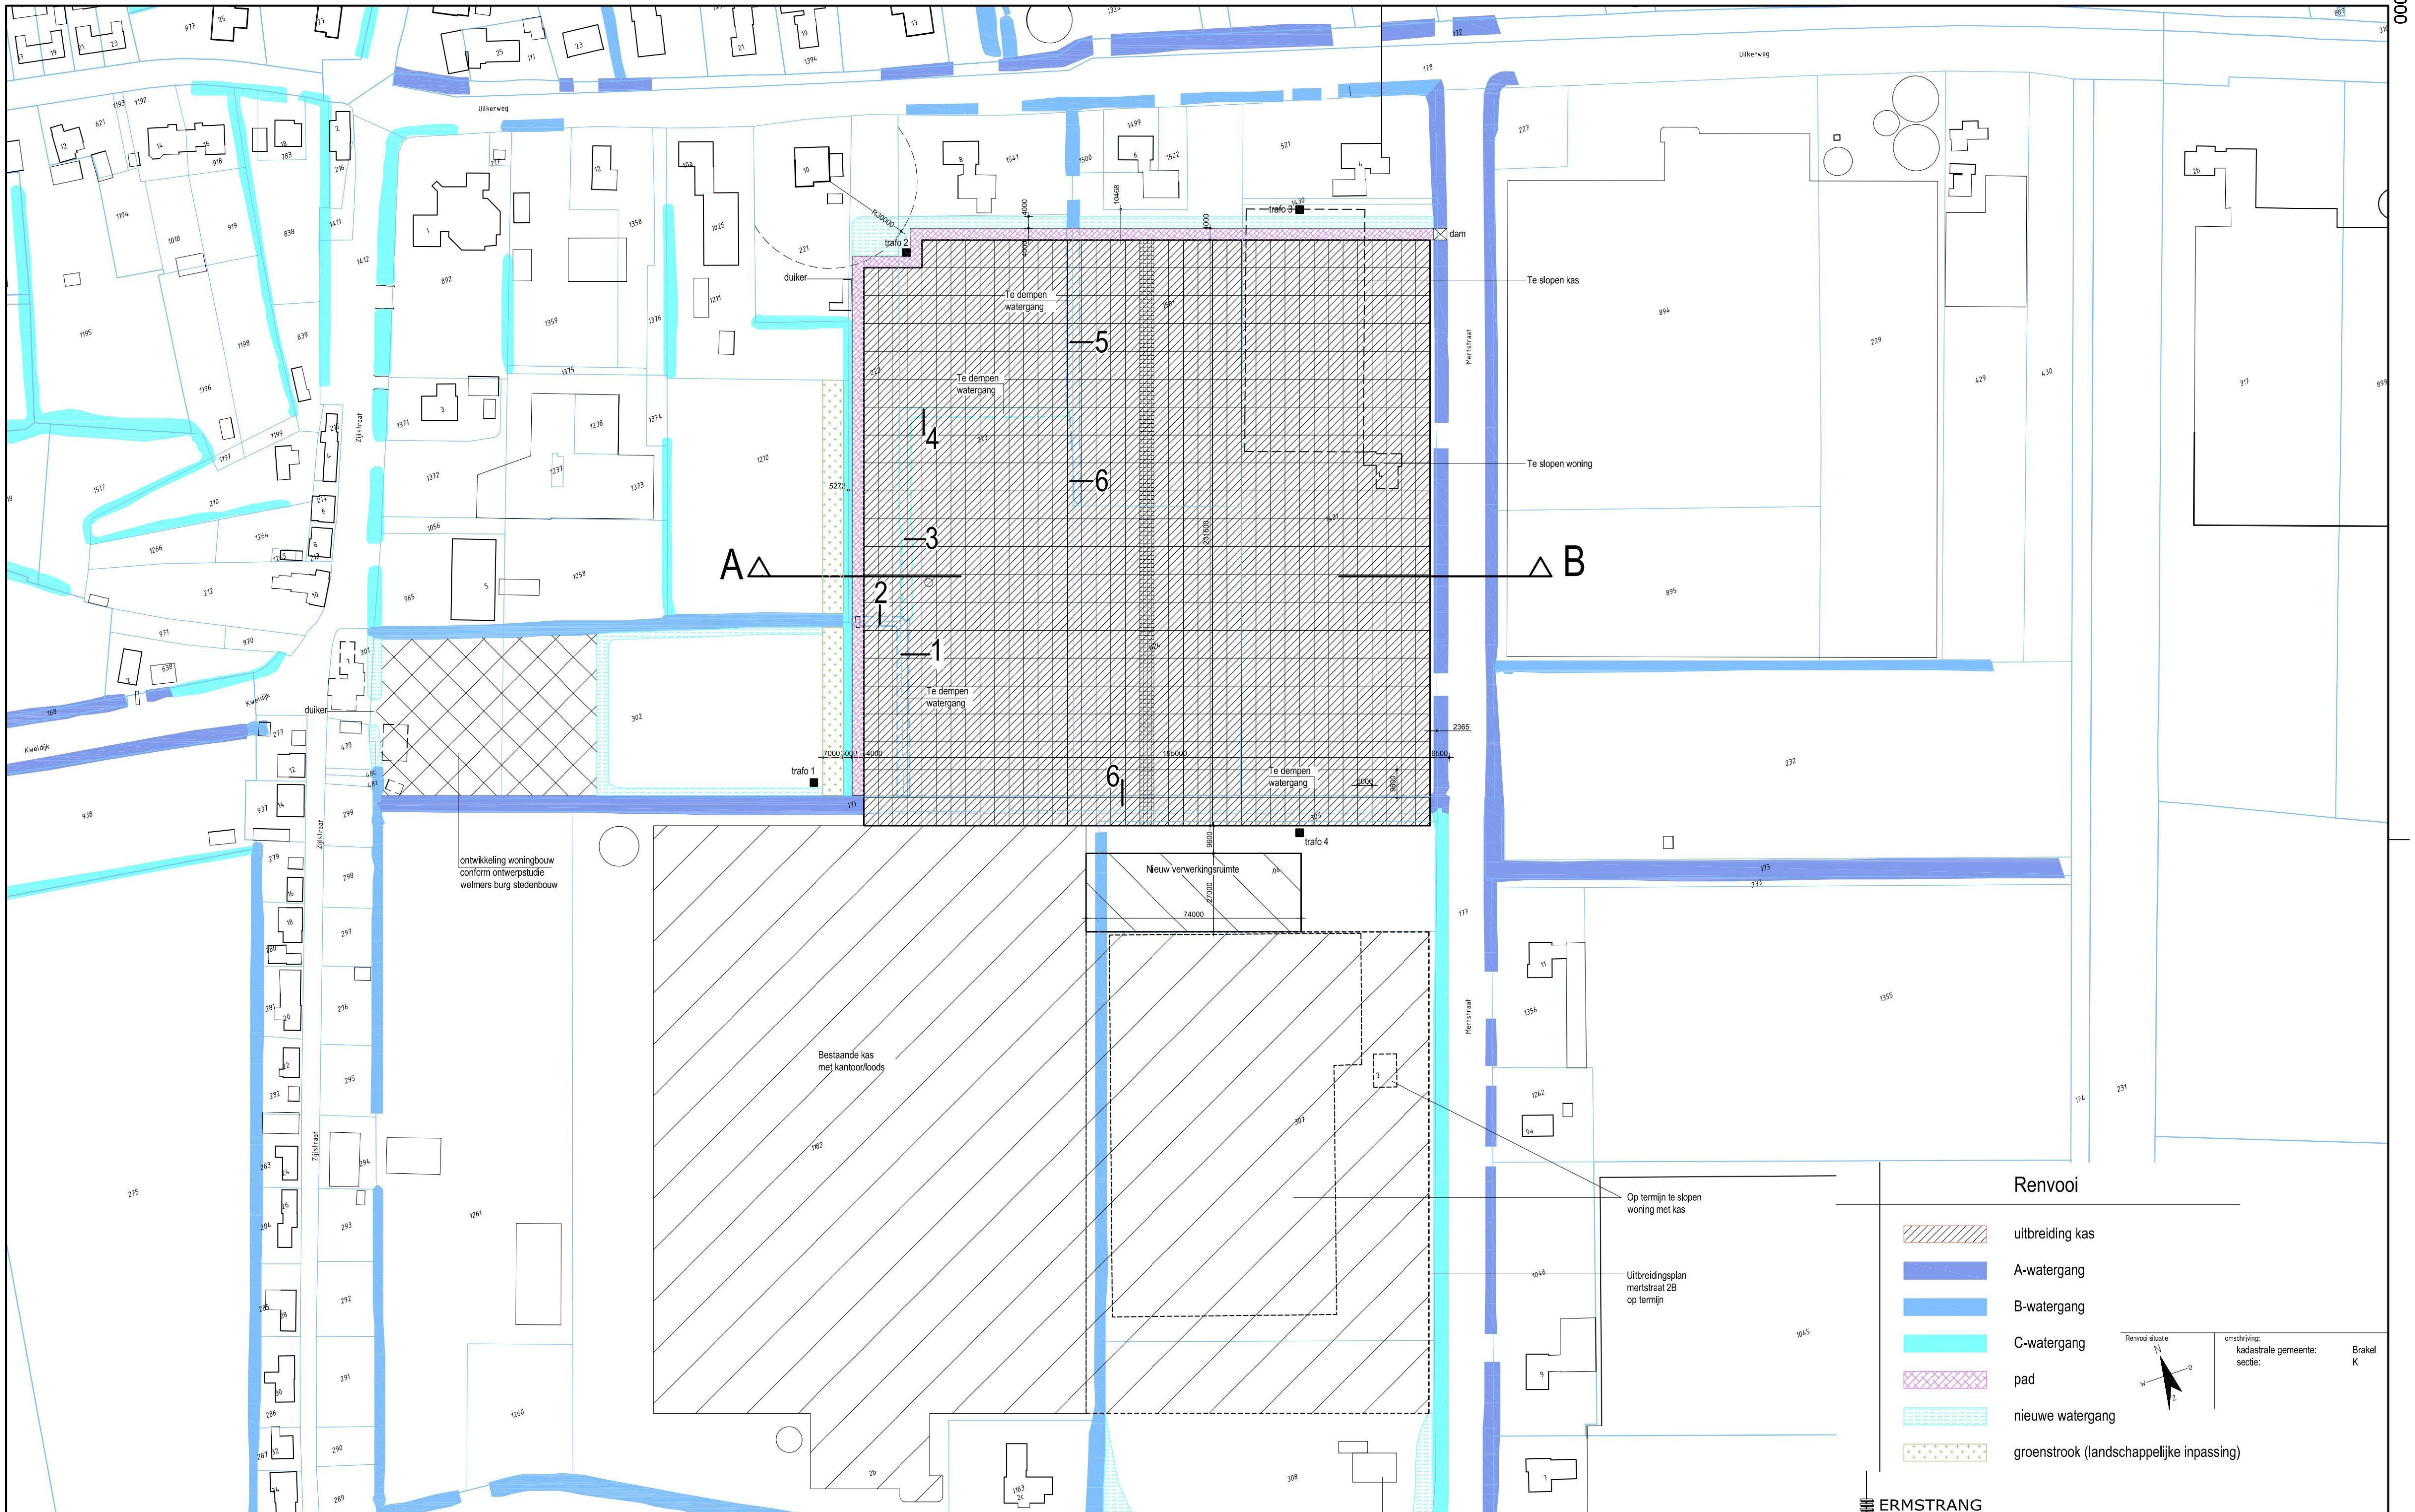
ontwikkeling woningbouw
conform ontwerpstudie
welmers burg stedenbouw
Bestaande kas
met kantoor/loods
Nieuw verwerkingsruimte
Te dempen
watergang
Te dempen
watergang
Te dempen
watergang
Te dempen
watergang
Te slopen kas
Te slopen woning
Op termijn te slopen
woning met kas
Uitbreidingsplan
mertstraat 2B
op termijn
Nieuwbouw
bedrijfs woning
trafo 1
trafo 2
trafo 3
trafo 4
duiker
duiker
dam
A
B
1
2
3
4
5
6
6
Zijlstraat
Mertstraat
Uilkerweg
Kweldijk
R30000
5272
7000
3000
4000
4000
4000
10468
165000
201606
9600
27000
74000
2365

Renvooi

▨	uitbreiding kas
▬	A-watergang
▬	B-watergang
▬	C-watergang
▨	pad
▨	nieuwe watergang
▨	groenstrook (landschappelijke inpassing)

Renvooi situatie

N
O
Z
W

omschrijving:
kadastrale gemeente: Brakel
sectie: K

ERMSTRANG
bouwkundig ingenieursburo

Post- en bezoekadres:
Anjelierstraat 39
4261 CJ Wijk en Aalburg

2e bezoekadres:
Molensteeg 26
5306 AD Brakel

t 0418 - 67 43 34
m 06 - 518 220 20
e info@ermstrang-bi.nl
i www.ermstrang-bi.nl

getekend: CM
datum: 28-05-2018

project:
Nieuw bedrijf aan de
Mertstraat 4 te Zuilichem

opdrachtgever: [redacted]

onderwerp: Voorlopig ontwerp - situatie nieuw

schaal: 1:1000
formaat: A1
projectnummer: 74230
blad: VO-00