


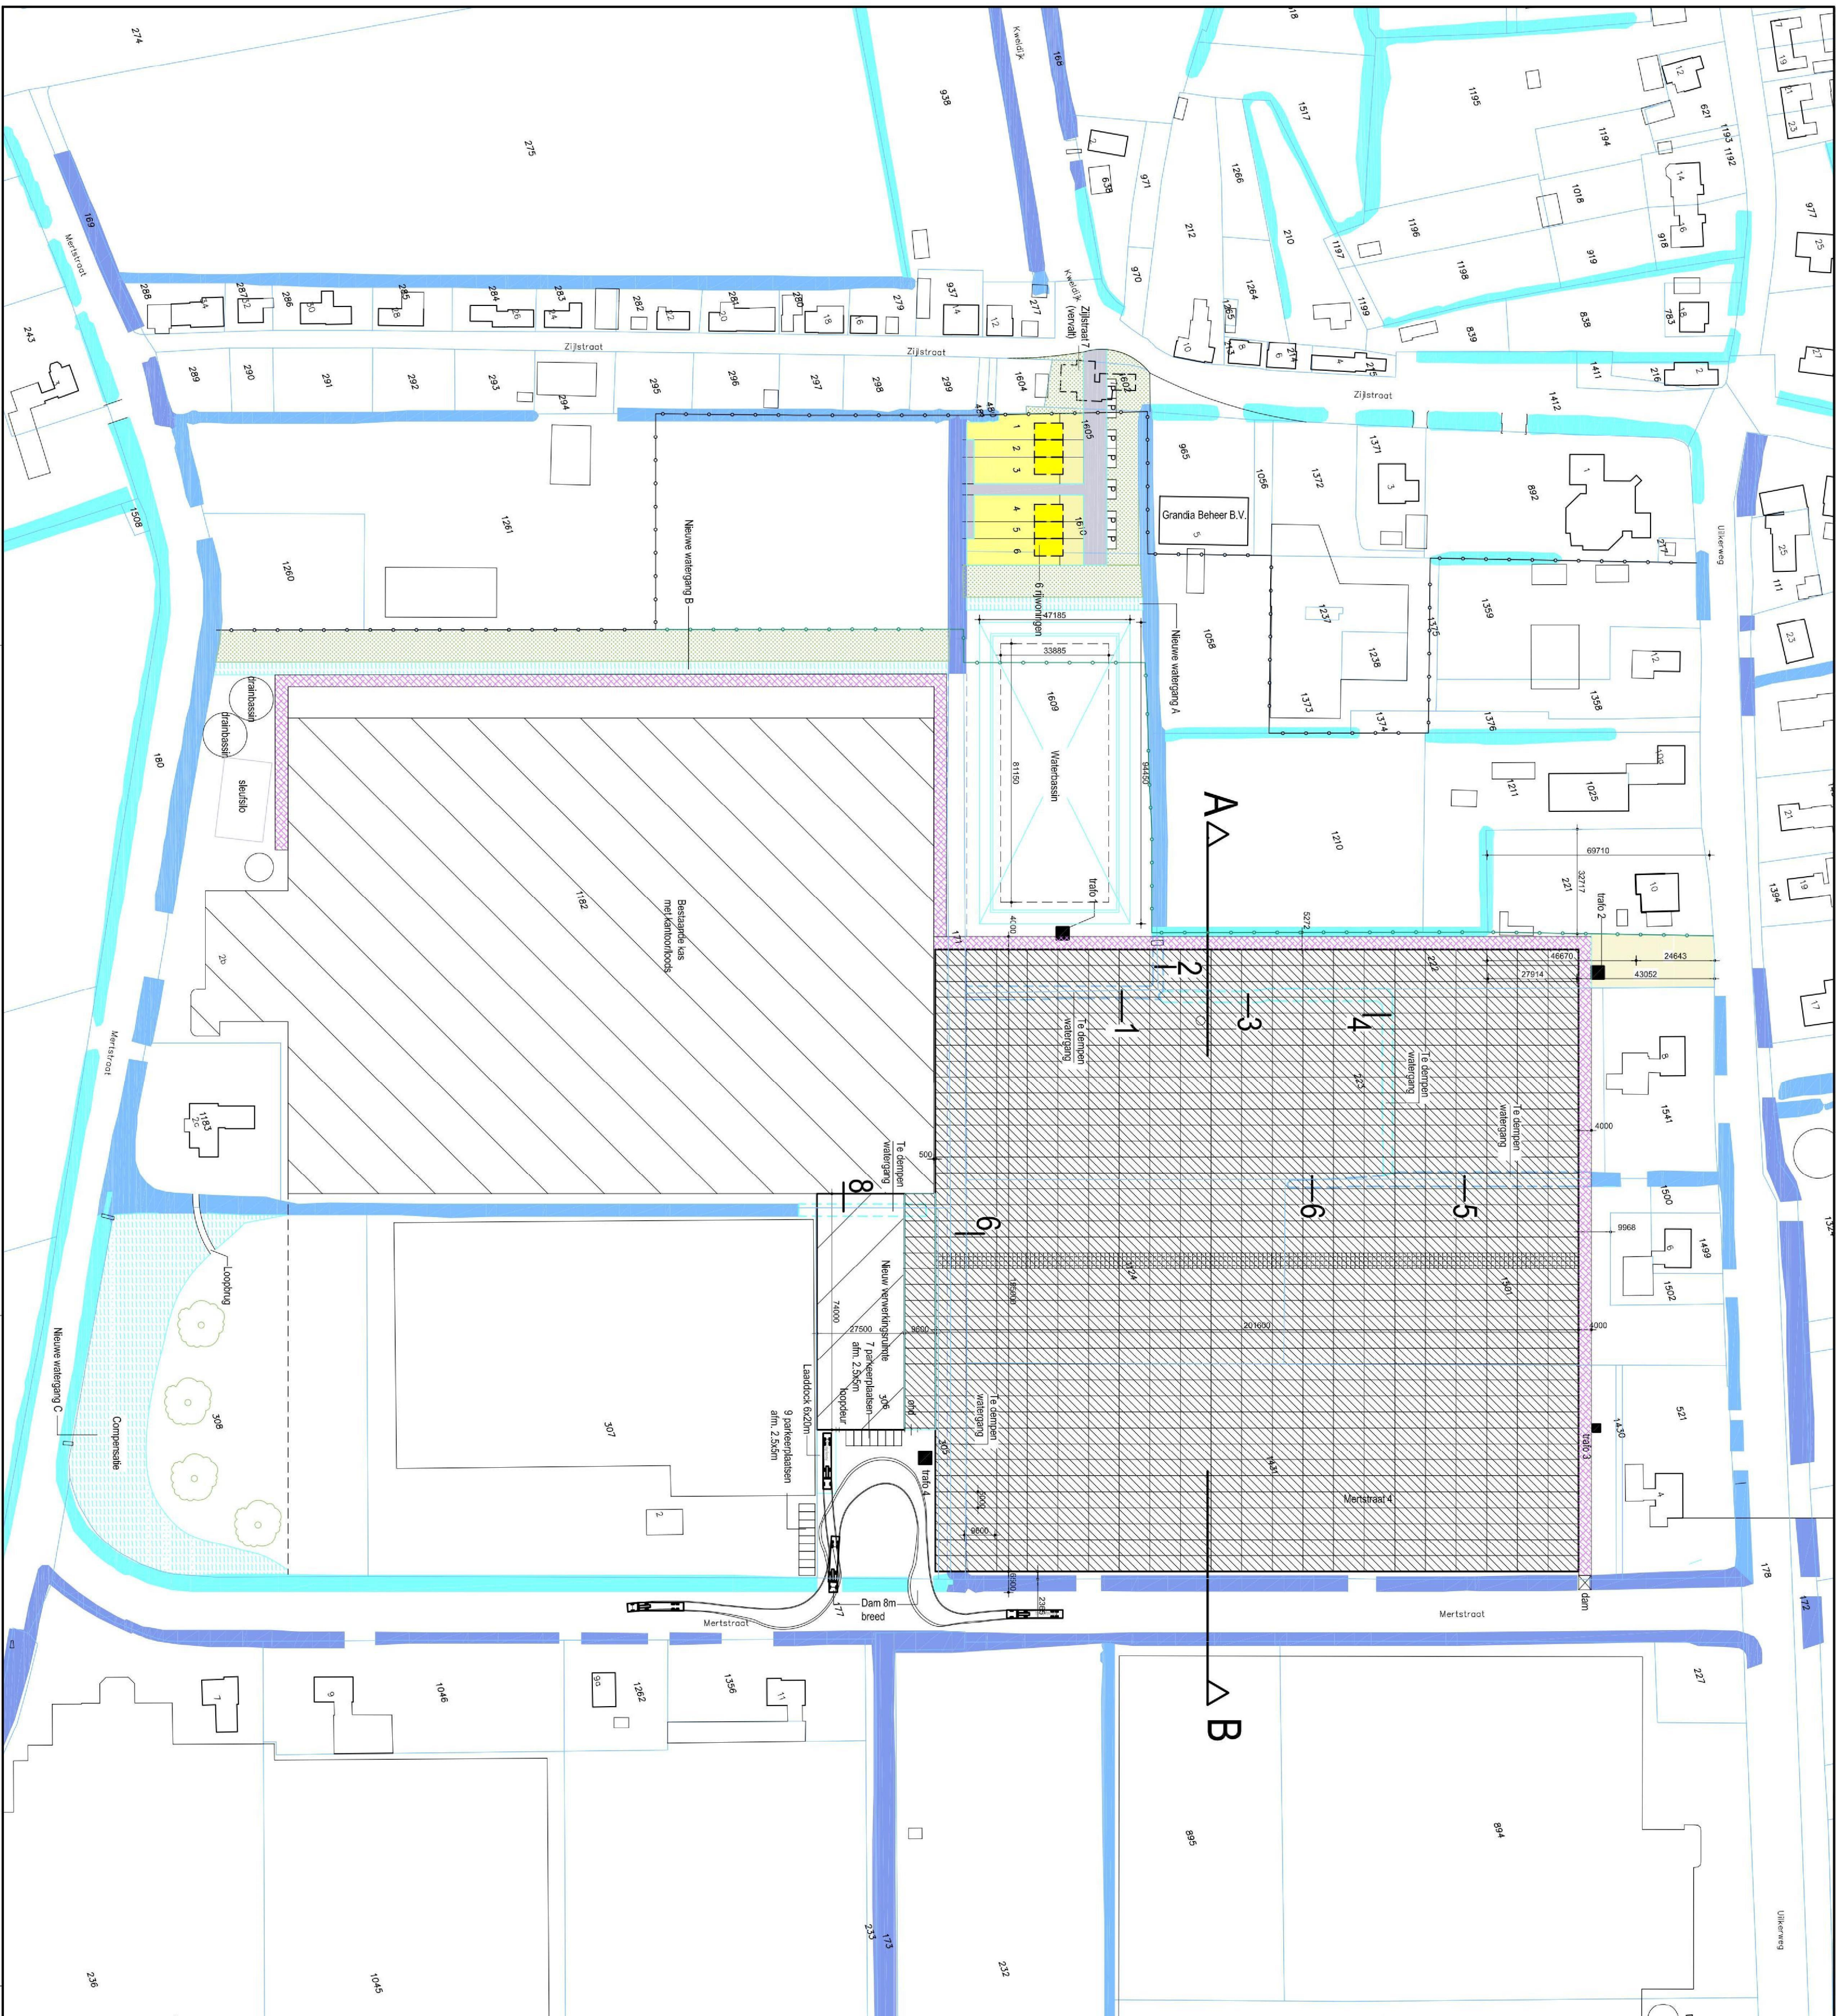


Renvoi	
uitbreiding kas	
A-watengang	
B-watengang	
C-watengang	
pad	
nieuwe watengang	
groenstrook (landschappelijke inpassing)	
bestaande PIP lijn	
gewenste PIP lijn	

gewijzigde doeleinden:

- verkeers en verblijfsdoeleinden
- woondoeleinden: tuin
- woondoeleinden: bouwvlak hoofdmasa
- woondoeleinden: bouwvlak bijmasa
- bedrijfsbestemming

niet ingekleurde gebieden zijn bestaande bestemming

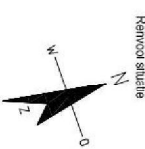ERMSTRANG bouwkundig ingenieursburo Post- en hozeradres: Angelerstraat 39 4261 CJ Wijk en Aalburg Zo hozeradres: Molensloot 26 5306 AD Brakel 0418 - 67 43 34 06 - 518 220 20 info@ermstrang-bnl.nl www.ermstrang-bnl.nl		wettelijk 07-09-2020 wettelijk 06-03-2020 wettelijk 23-01-2019 wettelijk 21-12-2018		ontwerper: Diversa wijzigingen ontwerper: Diversa wijzigingen ontwerper: nadijgen toezicht op proces 221 ontwerper: Hoek das enul gehaald en wettiging aanpasset		Noord-afkijk  kadestrale gemeente: sectie: ontwerper: Brakel K	
project: Nieuw bedrijf aan de Merstraet 4 te Zuillchem		opdrachtgever:  opdrachtgever: Voorliging ontwerp - situatie nieuw		datum: 1:1000 tekening: 74230		datum: VO-00	