


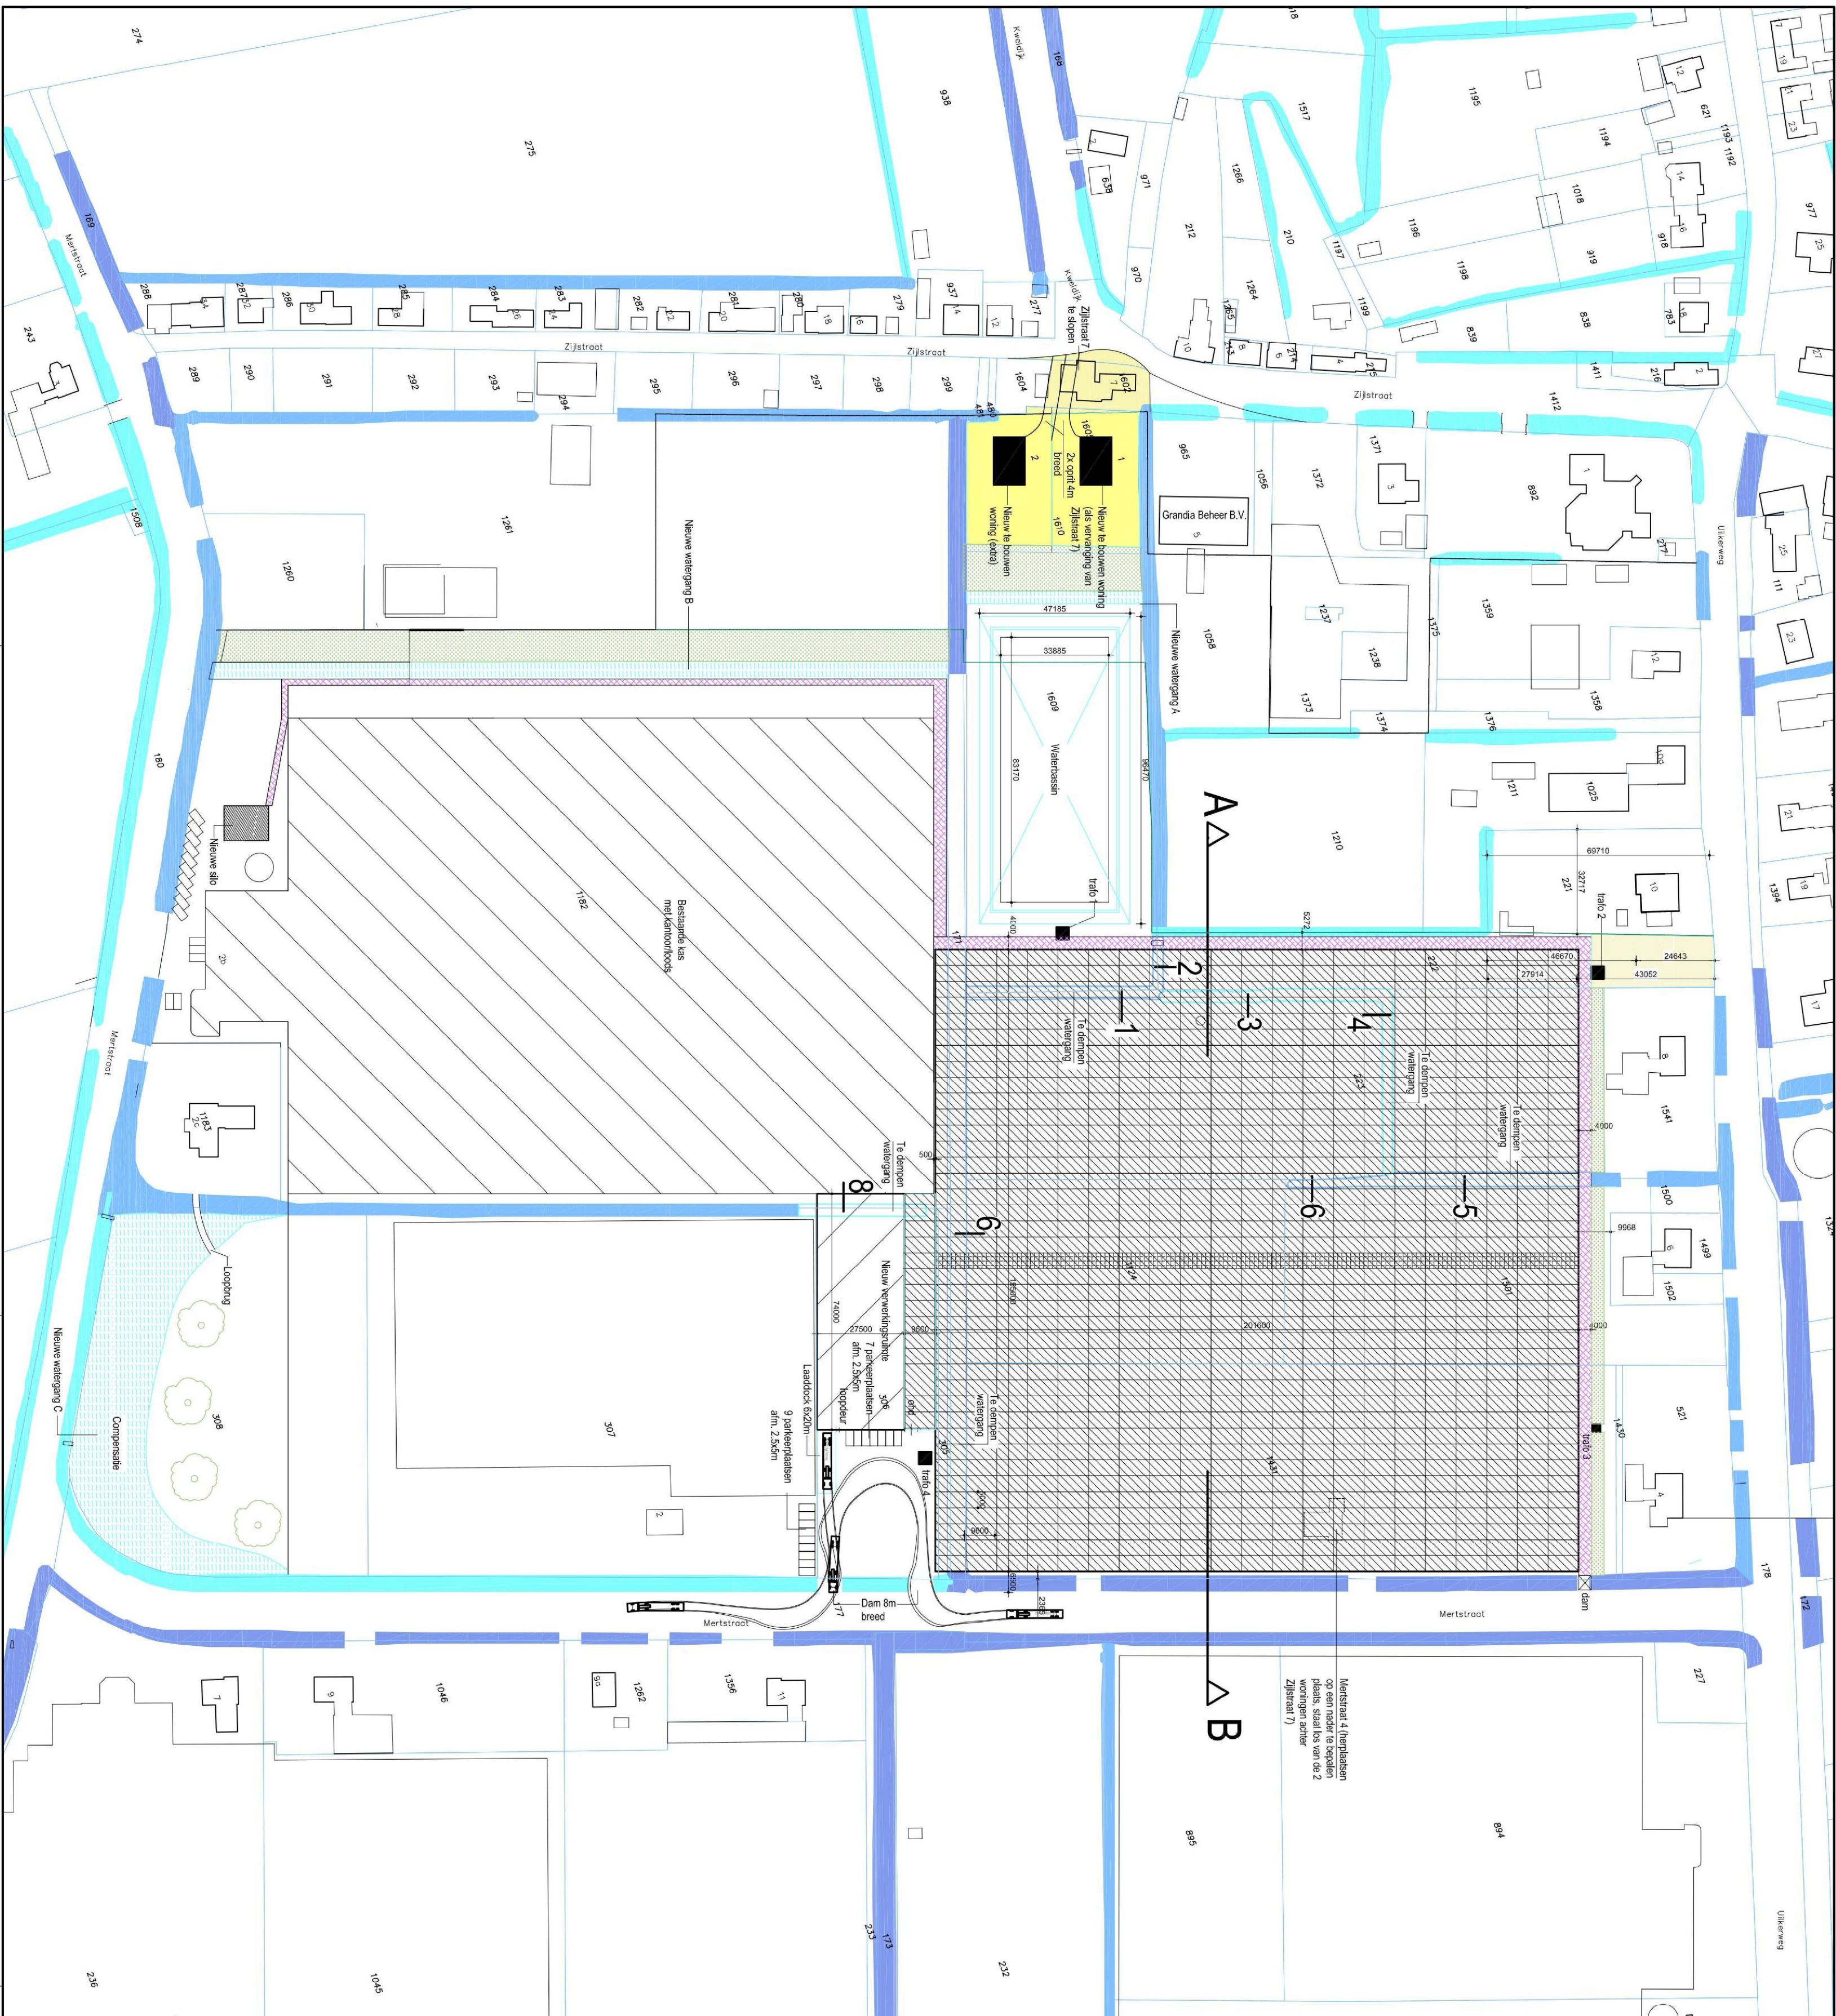

Renvoii	
	uitbreiding kas
	A-watengang
	B-watengang
	C-watengang
	pad
	nieuwe watengang
	groenstrook (landschappelijke inpassing)
	bestaande PP lijn
	gewenste PP lijn
gewijzigde doeleinden:	
	verkeers en verblijfsdoeleinden
	woondoeleinden: tuin
	woondoeleinden: bouwvlak hoofdmassa
	woondoeleinden: bouwvlak bijmassa
	bedrijfsbestemming
niet ingekeurde gebieden blijft bestaande bestemming	

wedings F	06-12-2022	omschiktwg	Diverse wijzigingen
wedings E	09-12-2022	omschiktwg	Diverse wijzigingen
wedings D	07-10-2020	omschiktwg	Diverse wijzigingen
wedings C	06-10-2020	omschiktwg	Diverse wijzigingen
wedings B	22-04-2019	omschiktwg	maalfijnen toegevoegd op perceel Z21
wedings A	21-12-2018	omschiktwg	hoeft kas en/of gehakst en verlijping aangepast

 ERMSTRANG	werkdag A 21-12-2018	omschrijving: hoek kas eruit gehaald en walengang aangepast

bouwkundig ingenieur/buro Post- en bezozkadres: Aarlesterstraat 39 4261 C Wijk en Aalburg 26 bezozkadres: Molendreef 26 5206 AB 't Hardeveld 0418 - 674 34 34 06 - 518 220 50 info@ernstvang-bnl.nl www.ernstvang-bnl.nl gemaakt: 05-08-2018 OM datum: 05-08-2018	postnr: Nieuw bedrijf aan de Merststraat 4 te Zuulchem codepostnr: 5206 ordernr: 12 Voorbijk ontwerp - situatie Nieuw schalen: 1:1000 projectnummer: 74230 formaat: A0 blad: VO-00
---	---