
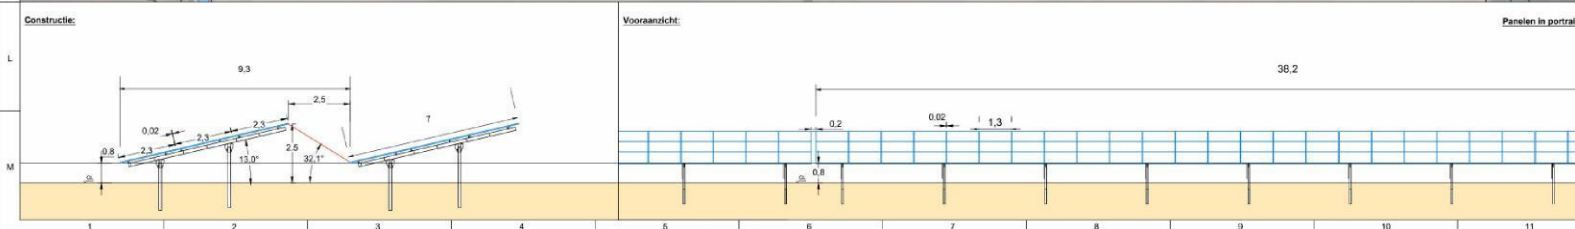


Oppervlakten:	
Oppervlakte binnen hekwerk	12,10 hectare
Landschappelijke inpassing	2,04 hectare
Oppervlakte Zonnepark	14,14 hectare
Oppervlakte EVZ -Zuidkant	4,08 hectare


<u>Technische Data:</u>	
Piekvormogen:	700 wp
Aantal panelen:	24.940
Oppervlakte panelen:	2384 mm x 1303 mm= 3,106 m ²
Totaal oppervlakte panelen	75.487 m ²
Oriëntatie:	0° ~ 11,5° (ZO)
Helingshoek:	32,1°
Schaduwhoek:	
DC-Vermogen:	
	17.458,00 kWp
Nominaal AC-Vermogen:	4000 kVA@ 25°C
Aantal Omvormers:	4
AC Vermogen:	
	16.000,00 kVA
Opzetstructuur panelen:	
Type:	250 x 87 panelen (20x3)
	21 x 58 panelen (29x2)
	68 x 29 panelen (29x2)

	Datum	Naam	Tekening Nummer : ZP-202_001_bekenschoor TT-A1.5			
Begin	20.01.2020		Project :		K	
Bewerkt	16.01.2023		Bekenschoor - Lochem			
Controle			Project Staat :			
Index	Revisie		Datum	Naam	Conceptueel ontwerp	L
				Tekening :		
				PV-Layout :		
				Versie :	Schaal :	
				A-1.5	1 : 1300	
				Plagina :	Formaat :	
				1/1	A1	M
Website: www.tp-solar.nl Tel: 03-7419044 Mail: info@tp-solar.nl			TPSolar - Nederland B.V. Melkbouwenstraat 9 1712 RM Lisse Aan de hand van de tekening			
N.B. uit dit document mag worden verrekend en/of overgenomen, zolang voorafgaande schriftelijke toestemming van TPsolar Nederland B.V.						




Zonnepark


BEKENSCHOT PROFIELEN

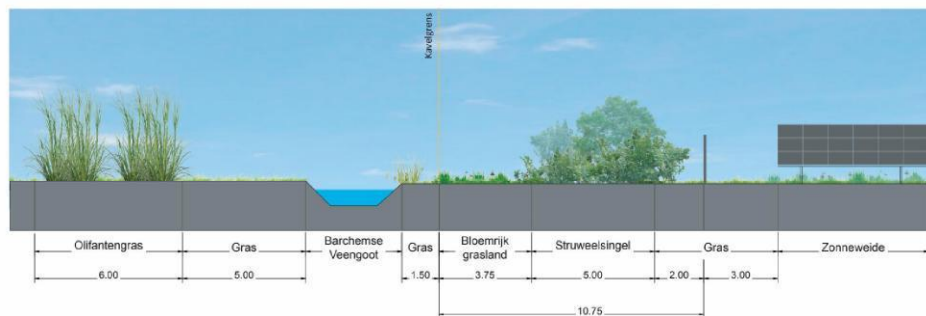


Profil A - A'

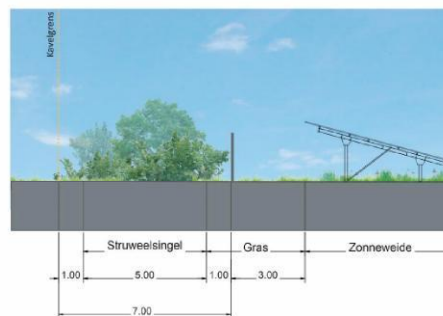


Profil B - B'

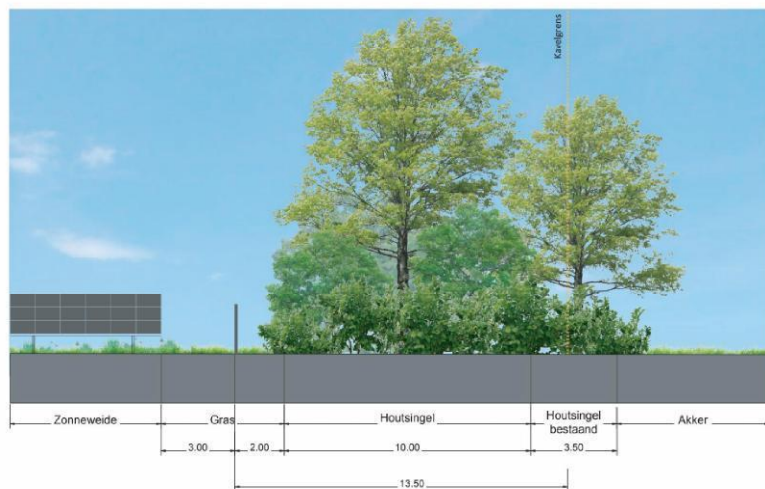


Profil C - C'

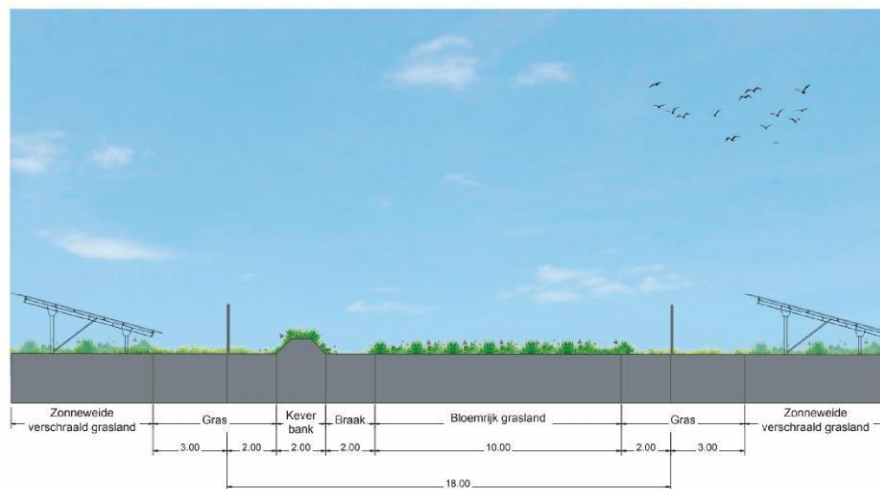

Profil D - D'

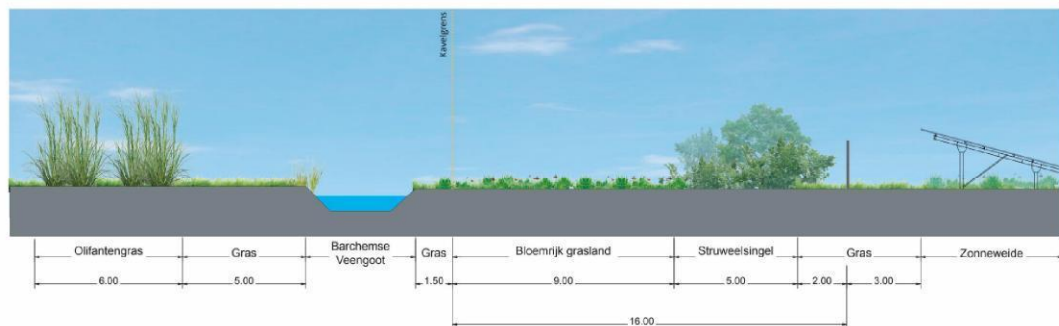

Profil E - E'

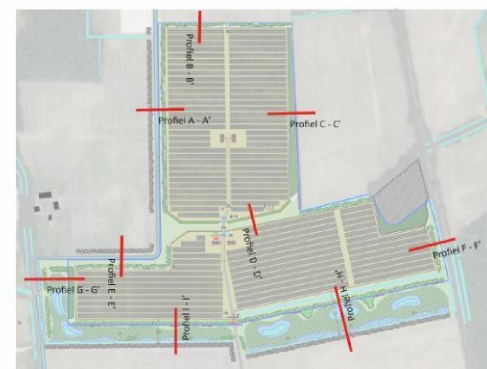

www.labeltien.nl
info@labeltien.nl

OPDRACHTGEVER
TPSolar
Meibourmstraat 9
1175 RM Lijnden
info@TPSolar.nl

PROJECTNAAM
Zonnepark Bekenschot




ONDERDEEL
Profielen

GETEKEND DOOR
L. Grote Gansey

DATUM
december 2022

SCHAAL
1:100



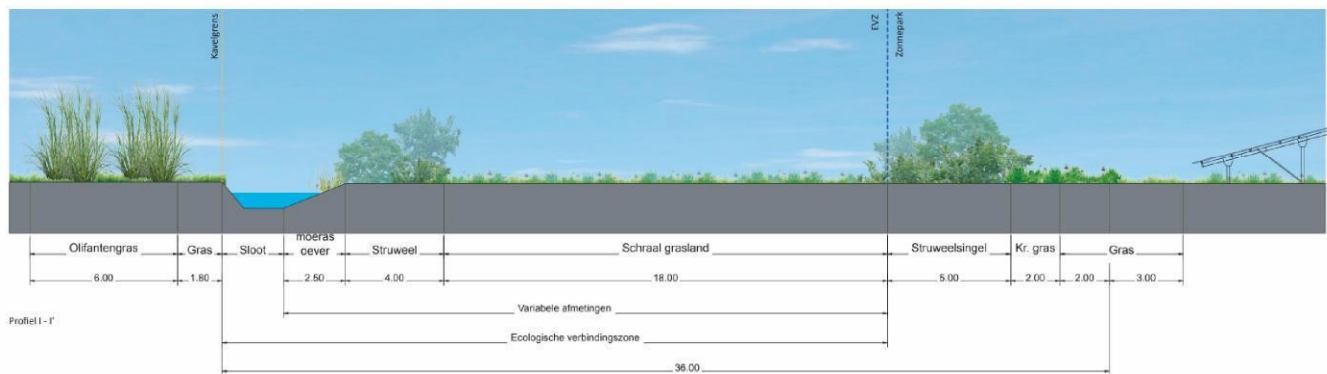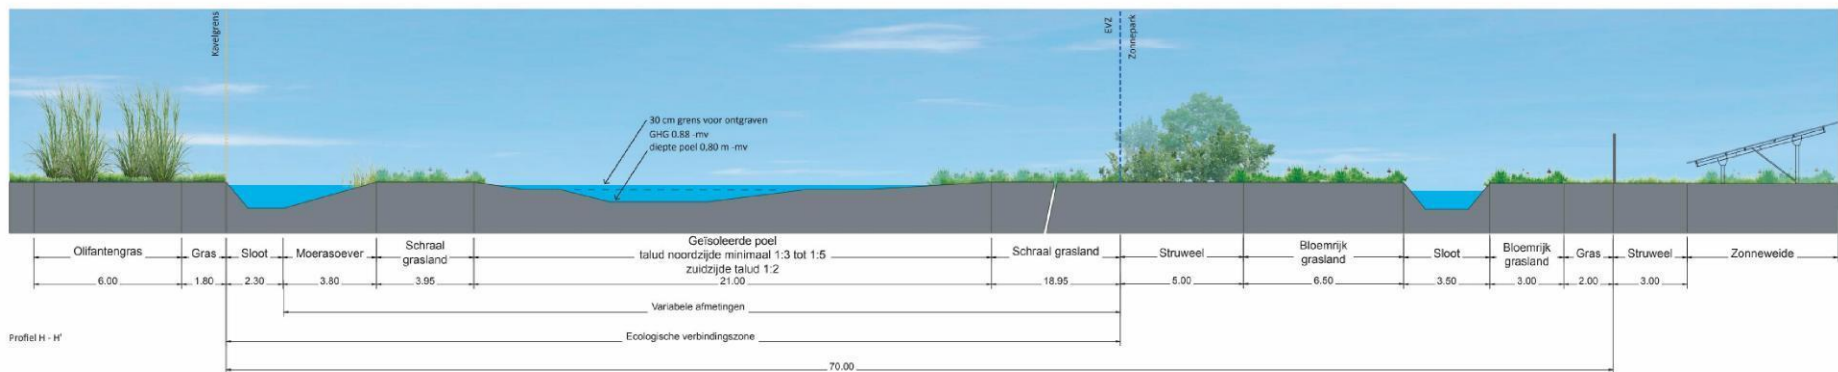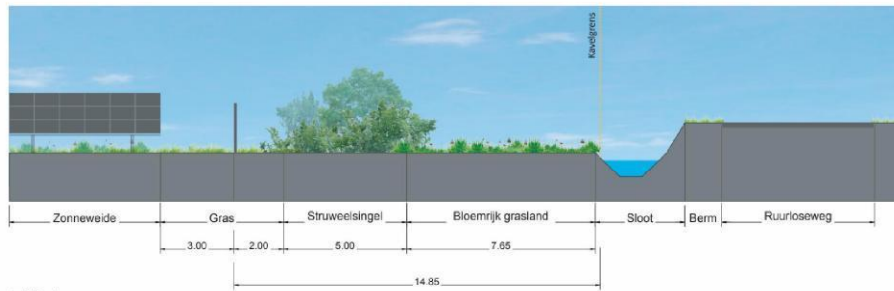

www.labeltien.nl
info@labeltien.nl

OPDRACHTGEVER
TPSolar
Melbournestraat 9
1175 RM Lijnden
info@TPSolar.nl

PROJECTNAAM
Zonnepark Bekerschoot

ONDERDEEL
Profielen

OPTEKENING DOOR

DATUM
december 2022

SCHAAL
1:100

